

BAUSTELLENINFO

UMBAU KANAL BAHNHOFSTRASSE ERNEUERUNG GAS- UND WASSERLEITUNG

AUSGABE 01 | JUNI 2021

An die Anliegerhaushalte der Baumaßnahme „**Umbau Kanal Bahnhofstraße** & Erneuerung Gas- und Wasserleitung“

Wir möchten Sie darüber informieren, dass am **14.06.2021** die Sanierungsarbeiten in der Bahnhofstraße beginnen. Die Maßnahme erstreckt sich vom Mattenbach bis zur Hauptstraße. Die Bauzeit der Gesamtmaßnahme dauert voraussichtlich **bis Ende April 2022**.

Bestandteile der Maßnahme sind der Austausch des bestehenden Mischwasserkanals sowie der Anschluss aller bestehenden Hausanschlüsse und der Zulaufkanäle aus den Seitenstraßen auf den neuen Kanal. Des Weiteren werden teilweise die bestehenden Gas- und Wasserleitungen erneuert. Ab Sommer / Herbst 2021 führt die ED Netze GmbH von der Hauptstraße bis zur Nägelestraße Kabelarbeiten im Gehwegbereich aus.

Vom 14.06.2021 bis zum 29.04.2022 wird die Bahnhofstraße abschnittsweise für den durchfahrenden Verkehr vollgesperrt. Die Umleitung erfolgt über die Hauptstraße und die B34. Im Zeitraum der Vollsperrung ist die Bahnhofstraße nur für Anlieger befahrbar. In Teilbereichen wird die Verlegung der Gas- und Wasserleitung vor dem Kanalbau durchgeführt. In diesen Bereichen wird eine zusätzliche halbseitige Straßensperrung erforderlich.

Es wird darauf hingewiesen, dass die **öffentlichen Parkplätze** entlang der Bahnhofstraße zeitweise nicht zur Verfügung stehen. Ersatzparkplätze für die Anlieger der betroffenen Abschnitte werden auf dem Parkplatz der Schefelhalle zur Verfügung gestellt. Der

Wochenmarkt wird für diesen Zeitraum auf dem Lindenplatz stattfinden.

Die **Haltestelle** „Herten Schule“ entfällt für die Bauzeit. Die Fahrgäste werden gebeten, auf die umliegenden Haltestellen „Herten Eigenstraße“ sowie „Herten Rathaus“ auszuweichen.

Im ersten Bauabschnitt werden im Bereich vom Mattenbach bis zur Steinenstraße die erforderlichen Arbeiten durchgeführt. Hierfür sind weitreichende Grabarbeiten erforderlich. Durch diese Arbeiten wird ab dem 14.06.2021 die Bahnhofstraße in diesem Bereich abschnittsweise für den durchfahrenden Verkehr gesperrt. Die Arbeiten beginnen im Süden und werden sukzessive nach Norden weitergeführt. Die Bauzeit für den **ersten Bauabschnitt** ist bis zum **08. Oktober 2021** vorgesehen. Der angestrebte Fertigstellungstermin des ersten Bauabschnittes kann sich durch nicht vorhersehbare Umstände im Bauablauf sowie schlechte Witterung verändern. Nach Fertigstellung dieses Bauabschnittes wird dieser Abschnitt wieder für den Verkehr freigegeben.

Der zweite Bauabschnitt umfasst den Bereich von der Steinenstraße bis zur Hauptstraße. In diesem Abschnitt sind ebenfalls weitreichende Grabarbeiten erforderlich. Die abschnittsweise Sperrung dieses Bereichs erfolgt voraussichtlich ab dem 11.10.2021. Die Arbeiten werden im Süden begonnen und abschnittsweise nach Norden verlagert. In diesem Zeitraum wird die Bahn-

hofstraße für den Verkehr abschnittsweise vollgesperrt. Voraussichtliches **Bauende** erfolgt am **29.04.2021**. Der angestrebte Fertigstellungstermin des zweiten Bauabschnittes kann sich durch nicht vorhersehbare Umstände im Bauablauf sowie schlechte Witterung verändern.

Während der abschließenden Asphaltarbeiten kommt es nochmals zu abschnittswisen Vollsperrungen der jeweiligen Straßenabschnitte.

Während der gesamten Bauzeit kommt es zu Einschränkungen im durchfahrenden Verkehr sowie bei der Erreichbarkeit der Tiefgaragen und der oberirdischen Parkplätze. Die ausführende Firma Bau GmbH wird dafür Sorge tragen, dass die Einschränkungen bei der Erreichbarkeit der Tiefgaragen und Parkplätze so gering wie möglich gehalten werden.

Die fußläufige **Erreichbarkeit Ihrer Gebäude** sowie eventuelle Anlieferungen werden durch die ausführende Baufirma Bau GmbH jederzeit sichergestellt.

Die **Zufahrt der Rettungsdienste** zu allen Gebäuden wird jederzeit gewährleistet.

Ihre **Müllgefäße** werden von Mitarbeitern der Bau GmbH vom üblichen Sammelpunkt zum nächsten erreichbaren Sammelpunkt und zurück gebracht.

>>>>>

Die Bauleitung durch die Firma Bau GmbH, Herr André Weber, ist unter der Mobil-Nummer 0176 137 852 88 zu erreichen.

Die begleitende Bauüberwachung der Maßnahme obliegt der dwd INGENIEUR GMBH, Herrn Hanspeter Schleidt. Die Bauüberwachung ist telefonisch unter Telefon 07761 998 99 50 zu erreichen.

Ihre Ansprechpartner:innen auf dem Stadtbauamt Rheinfelden sind Herr Rüdiger Zorn, erreichbar unter der Mobil-Nummer 0170-2821548 und Frau Monika Marx, Telefon 07623 95-353.

Bei Baumaßnahmen dieser Art lassen sich Beeinträchtigungen für Anlieger und Wegennutzer leider nicht vermeiden.

Wir sind bemüht, diese auf ein Minimum zu beschränken und die Baumaßnahme schnellstmöglich abzuschließen. Für die entstehenden Umstände bitten wir um ihr Verständnis.

Ihre Stadtverwaltung
Rheinfelden (Baden)




IMPRESSUM

Plan:
Stadt Rheinfelden (Baden)

Auflage:
250

Weitere Infos:

[www.rheinfelden.de/
kanal_herten](http://www.rheinfelden.de/kanal_herten)

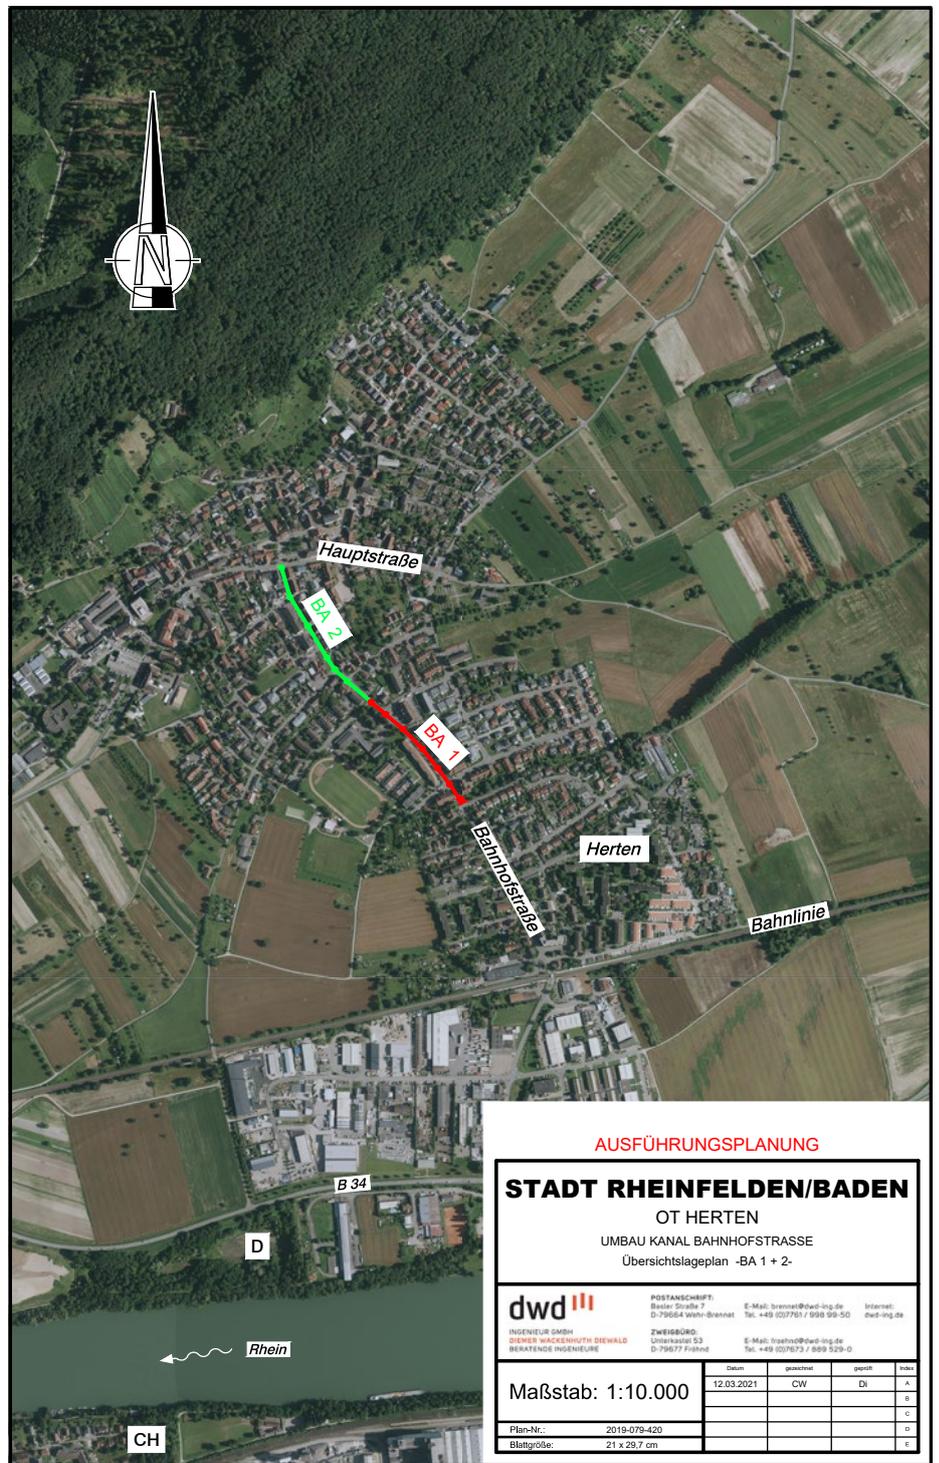

AUSFÜHRUNGSPLANUNG

STADT RHEINFELDEN/BADEN
OT HERTEN
UMBAU KANAL BAHNHOFSTRASSE
Übersichtslageplan -BA 1 + 2-

dwd INGENIEUR GMBH DIEMER WACKENHUTH DIEWALD BERATENDE INGENIEURE	POSTANSCHRIFT: Bader Straße 7 D-79664 Wehr-Brennet Tel. +49 (0)7761 / 998 99-50	E-Mail: brennet@dwd-ing.de Tel. +49 (0)7761 / 998 99-50	Internet: dwd-ing.de
	ZWEIGBÜRO: Untereisen 53 D-79677 Fribourg	E-Mail: fribourg@dwd-ing.de Tel. +49 (0)7673 / 869 529-0	

Maßstab: 1:10.000 Plan-Nr.: 2019-079-420 Blattgröße: 21 x 29,7 cm	Datum: 12.03.2021	gezeichnet: CW	geprüft: Di	Blatt: A	
				B	
					C
					D
					E

KONTAKTDATEN & ANSPRECHPARTNER

Stadtbauamt
Rheinfelden (Baden)

Rüdiger Zorn,
Tiefbauabteilung

Tel. 0170 282 15 48

Monika Marx,
Tiefbauabteilung

Tel. 07623 95-353

Firma Bau GmbH

André Weber,
Bauleitung

Tel. 0176 137 852 88

dwd Ingenieur GmbH

Hanspeter Schleidt,
Bauüberwachung

Tel. 07761 998 99 50

Rheinfelden
Baden

BAU
Wehratal GmbH

Bau GmbH Herrischried

dwd

INGENIEUR GMBH
DIEMER WACKENHUTH DIEWALD
BERATENDE INGENIEURE