




Längsschnitt Gründung Rheinfelden Aargau Maßstab 1:250

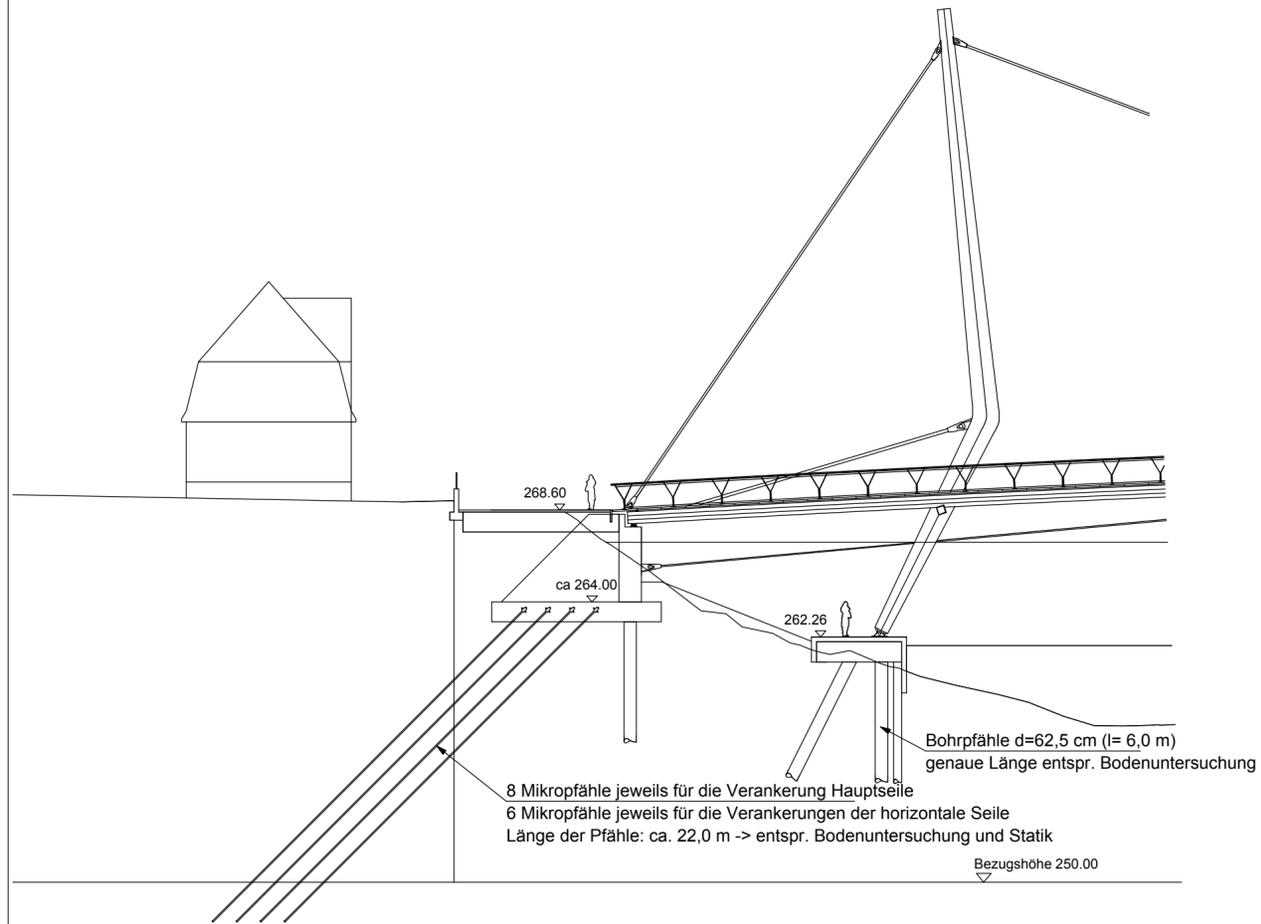


Längsschnitt Gründung Rheinfelden Aargau Maßstab 1:250

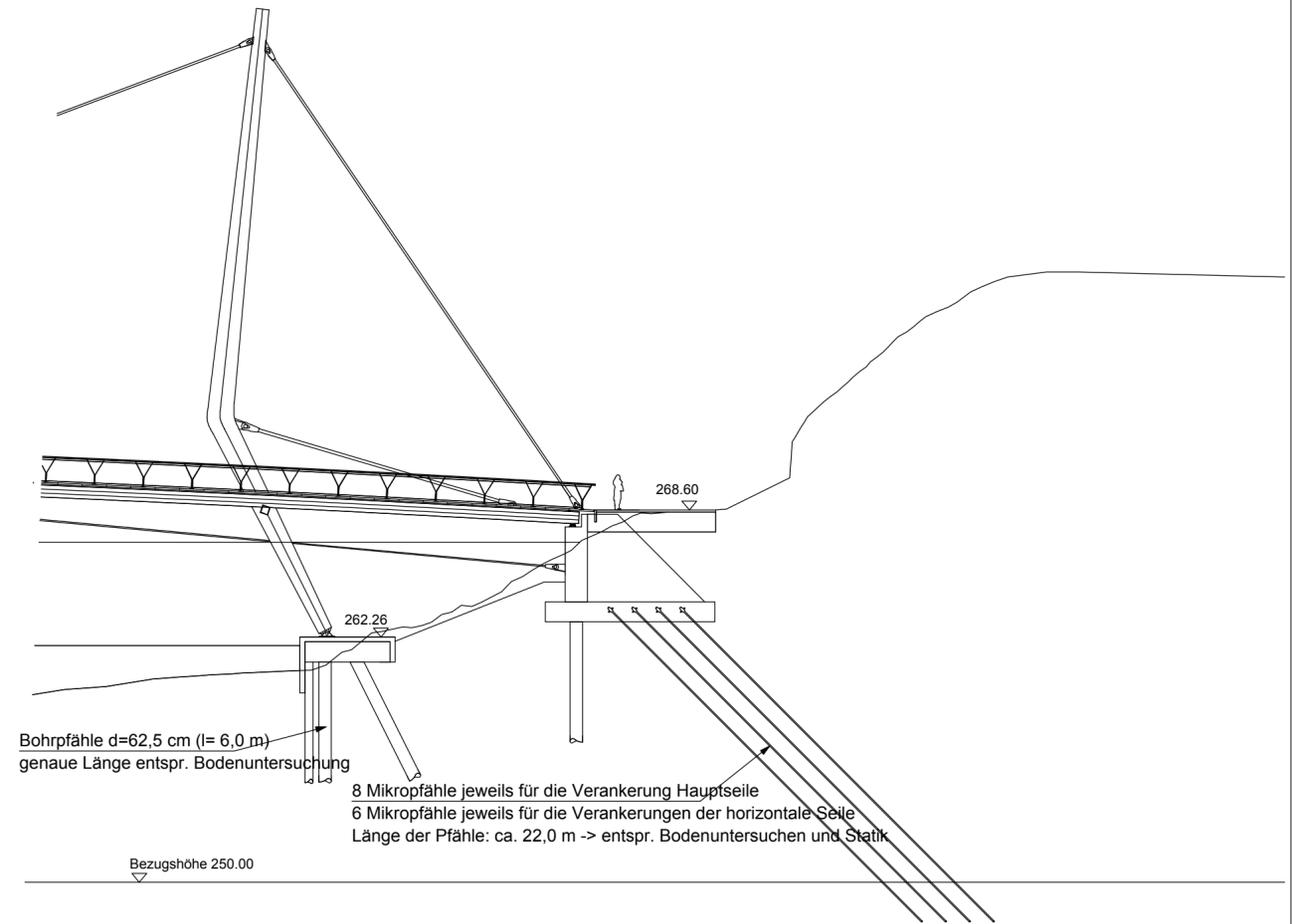

Längsschnitt Maßstab 1:1000

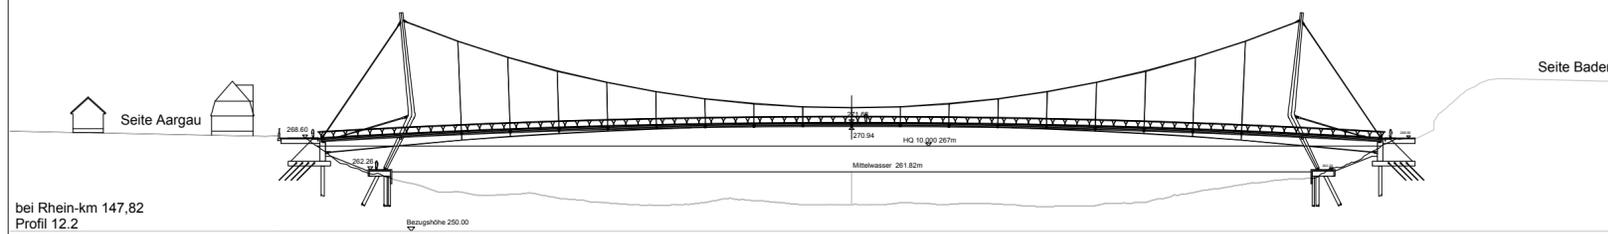

Ansicht Maßstab 1:1000

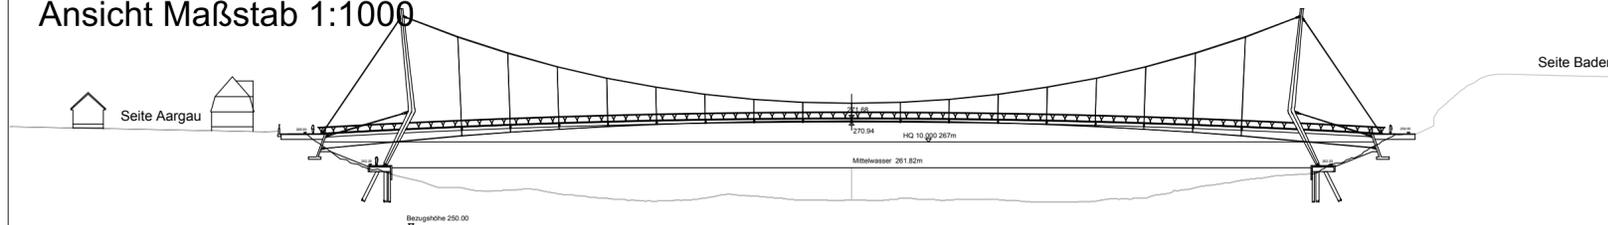

Index	Datum	Name	Änderung
-------	-------	------	----------

Planung Holzbrückenbau  
 Haus Sülz 7, 53797 Lohmar  
 Tel. +49 2205 90 44 80 Fax +49 2205 90 44 81 0  
 www.ib-miebach.de

Das Urheberrecht an dieser Zeichnung verbleibt uns - sie darf ohne unsere Genehmigung nicht vervielfältigt, kopiert oder Dritten zugänglich gemacht werden. Widerrechtliche Benutzung hat zivil- und strafrechtliche Folgen.

Bauvorhaben: Rheinsteg in Rheinfelden Aargau/Baden  
 Bauherr: Rheinfelden Aargau/Baden  
 Auftraggeber: Rheinfelden Aargau/Baden

**Hängebrücke Rheinfelden**  
**Fundamentierungsskizze**  
**Plangrundlage: Wettbewerbsbeitrag**

Gezeichnet:	Lukas Osterloff	Maßstab: 1:1000, 1:250	IB 1408 / F1
Gesehen:			
Freigegeben:			