


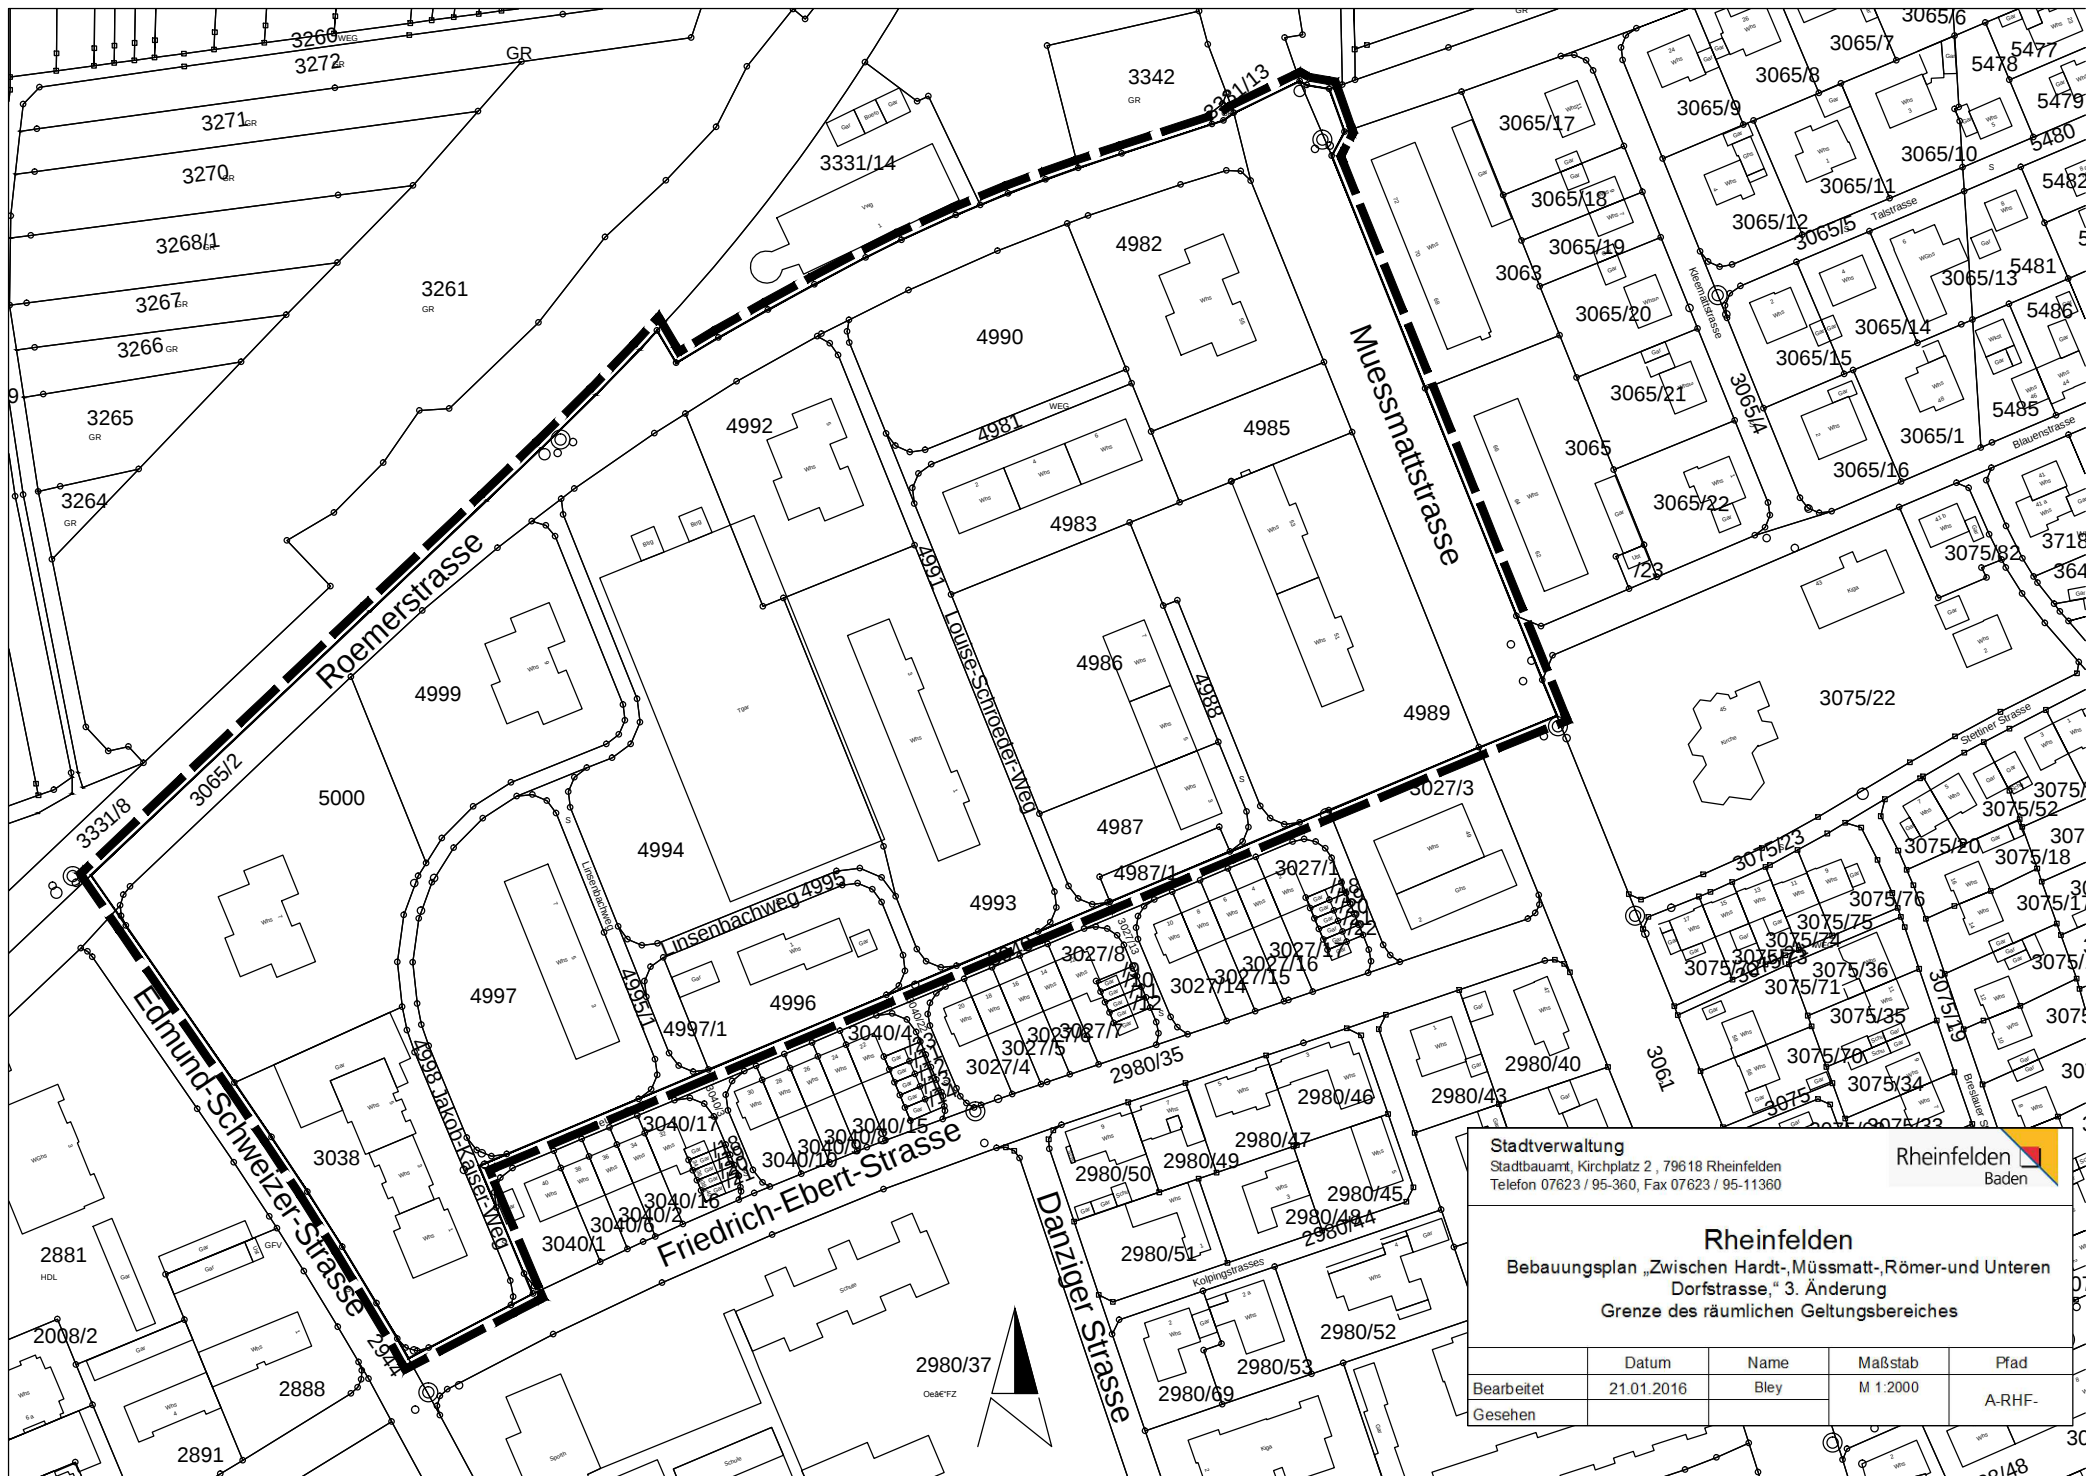

Stadtverwaltung
 Stadtbauamt, Kirchplatz 2, 79618 Rheinfelden
 Telefon 07623 / 95-360, Fax 07623 / 95-11360

Rheinfelden
 Baden

Rheinfelden

Bebauungsplan „Zwischen Hardt-, Müssmatt-, Römer- und Unteren Dorfstrasse“, 3. Änderung

Grenze des räumlichen Geltungsbereiches

Datum	Name	Maßstab	Pfad
Bearbeitet	21.01.2016	Bley	M 1:2000
Gesehen			A-RHF.