


SATZUNG

über die Grenzen des im Zusammenhang bebauten Ortsteils
EICHSEL, BÄCHLEGASS

ZEICHNERISCHER TEIL


Maßstab 1: 1500

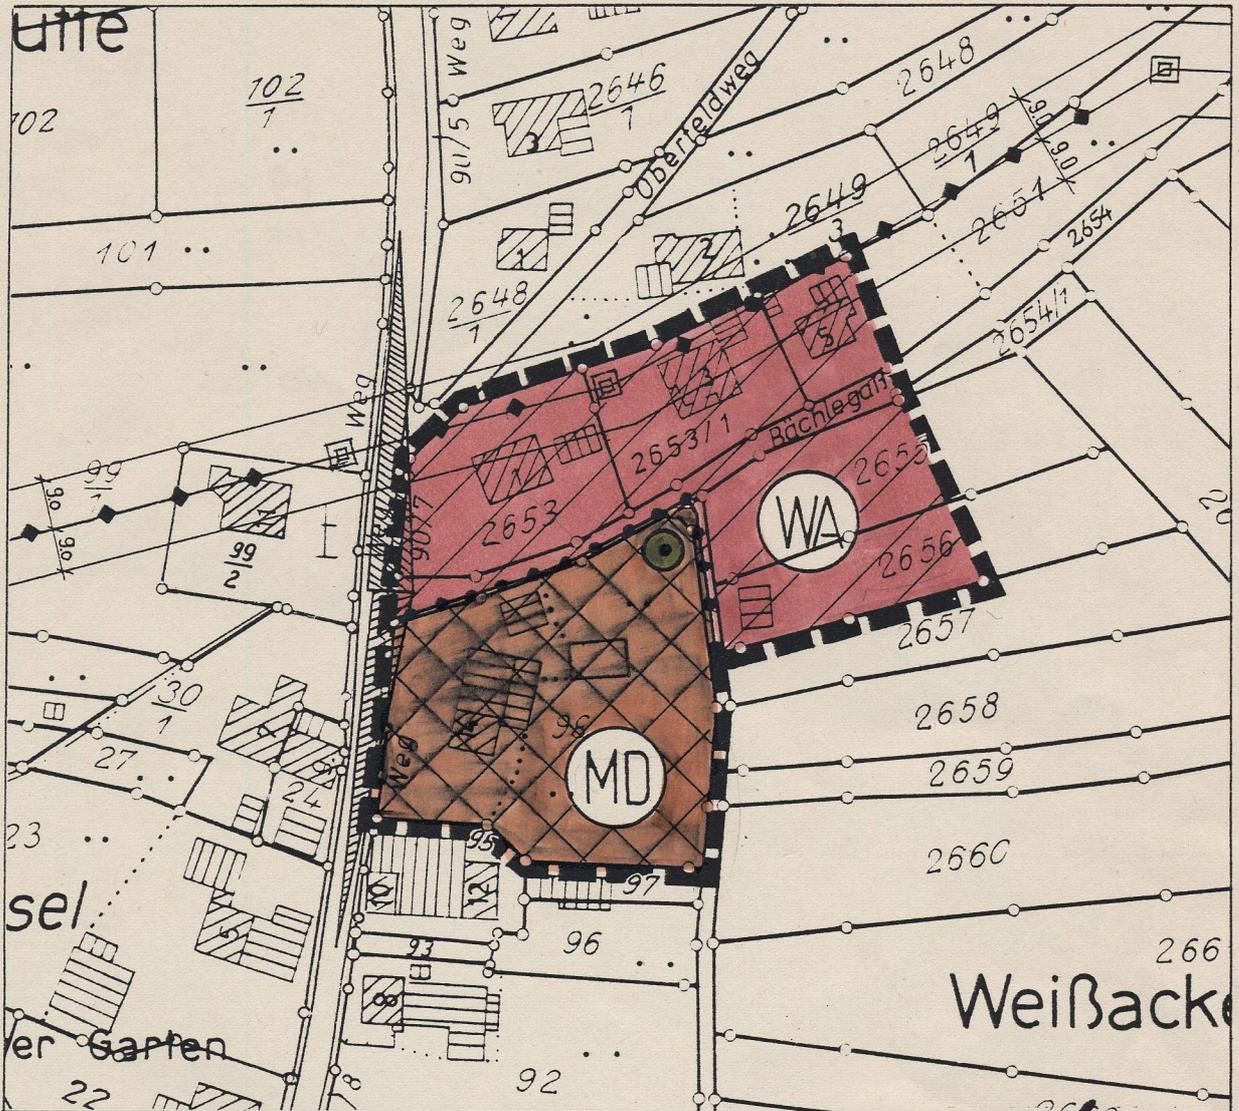

Stadtbauamt Rheinfelden, Abteilung 601

Entwurf: RBM Lindner *Lindner*

ZEICHENERKLÄRUNG

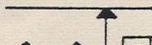-  Grenze des räumlichen Geltungsbereichs der Abrundungssatzung
-  Allgemeines Wohngebiet vgl. I.1.1
-  Dorfgebiet vgl. I.1.2
-  Abgrenzung unterschiedlicher Nutzung von Baugebieten
-  Sichtfeld (Anfahrtsicht nach EAE 85, Schenkellänge=70m) vgl. I.2
-  20 KV Freileitung mit Mastenstandort und Leitungsschutzraumfläche vgl. I.3
-  zu erhaltender Laubbaum vgl. I.4.4