


Stadt Rheinfelden (Baden)

Flurkarte M 1:1500 zur Satzung
über die Grenzen für den im
Zusammenhang bebauten Orts-
teil in einem Teilbereich des
Stadtteiles Karsau

- Geltungsbereich der Satzung
- Umfang des genehmigten Teils
- Umfang des abgelehnten Teils

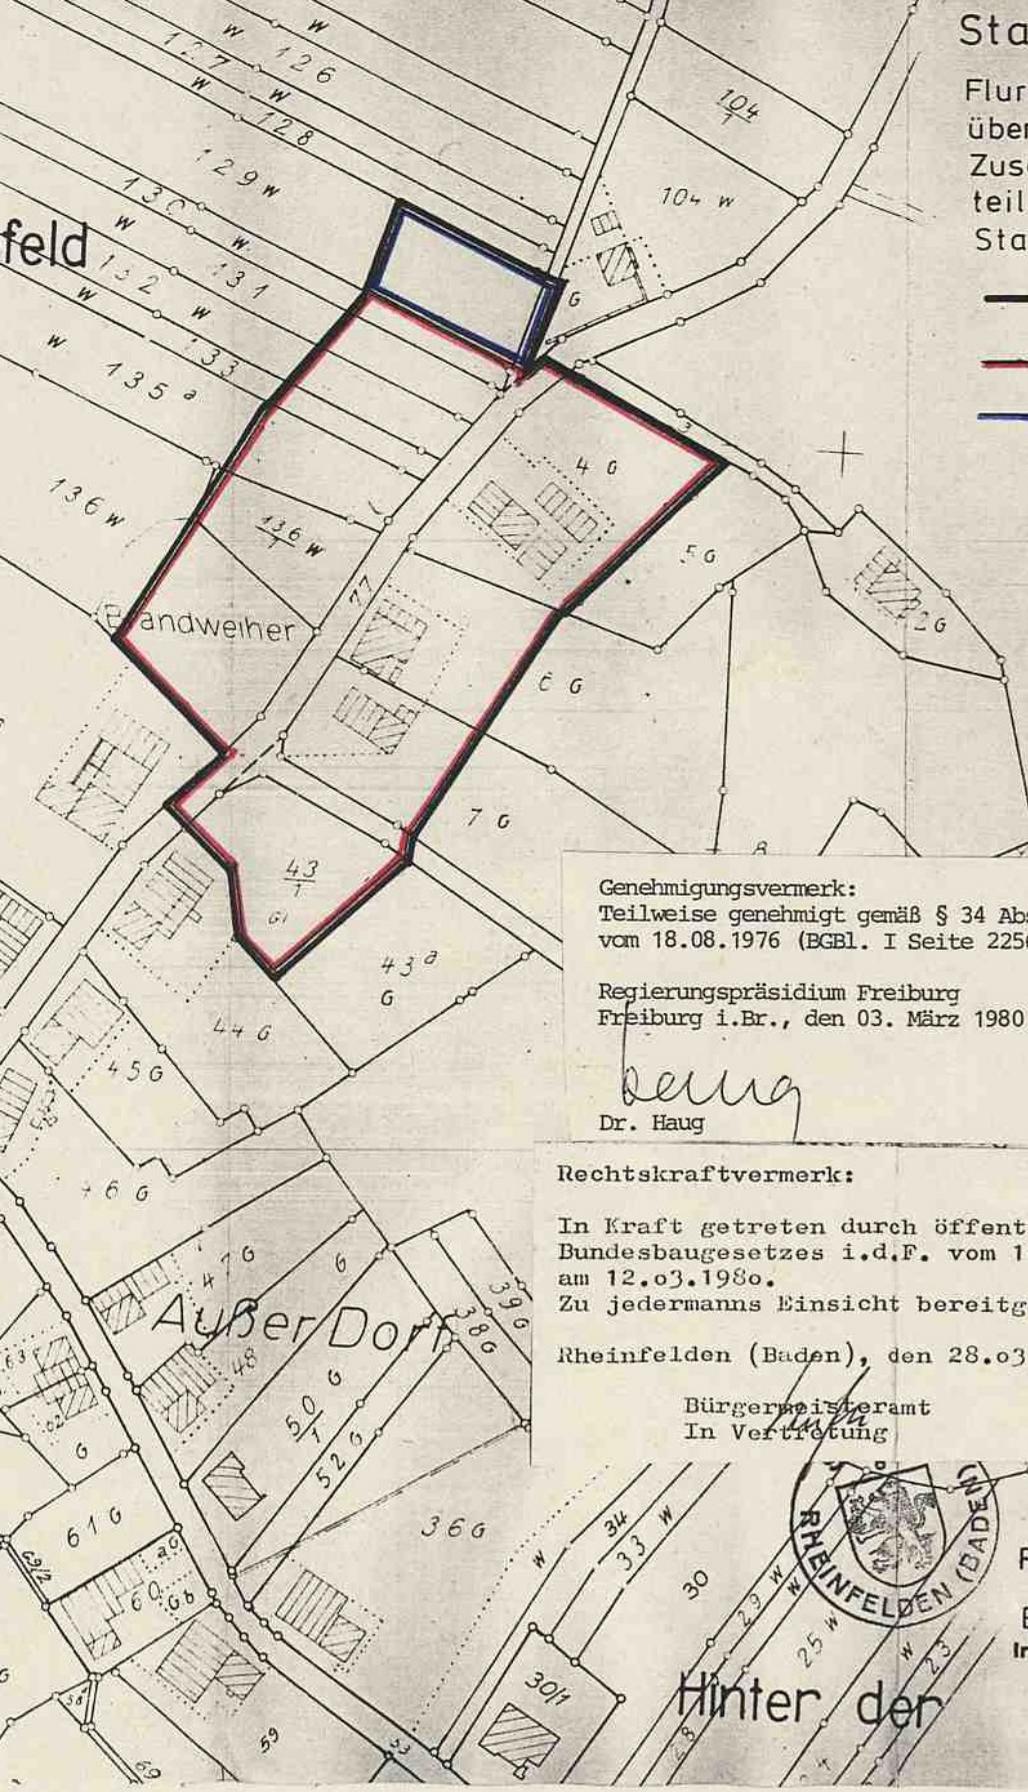

Genehmigungsvermerk:
Teilweise genehmigt gemäß § 34 Abs. 2 des Bundesbaugesetzes in der Fassung vom 18.08.1976 (BGBl. I Seite 2256)

Regierungspräsidium Freiburg
Freiburg i.Br., den 03. März 1980

Haug
Dr. Haug



Rechtskraftvermerk:

In Kraft getreten durch öffentliche Bekanntmachung nach § 12 Bundesbaugesetzes i.d.F. vom 18.08.1976 (BGBl. I S. 2256) am 12.03.1980.

Zu jedermanns Einsicht bereitgelegt ab 12.3.1980.

Rheinfelden (Baden), den 28.03. 1980

Bürgermeisteramt
In Vertretung



Rheinfelden (Baden), den 7.2.1980

Bürgermeisteramt
In Vertretung

Stadtbauamt

Hinter den

Müller