


Lageplan

M 1:200


### Legende

- 286.31 Höhe, Planung
- + 285.80m Höhe, Bestand
- wassergeb. Decke
- Sträucherlehrpfad
- Damm, Massenausgleich
- extensiv. Grünland
- Bachgerinne, Tiefe ca. 5-10cm
- Feuchtwiese, Überflutung 5-10cm
- Feuchtwiese, Überflutung 0-5cm
- Wiese, Bestand
- Kirschbaum, Bestand
- Bank
- Abfallbehälter
- Tisch/Bankkombination
- Platz, wassergeb. Decke
- Mägdebrunnen
- Brunnenschacht, Bestand
- Brunnenablaufgerinne, Böschungspflaster
- Kalksteinquader
- Einlaufrost
- Baum, Bestand
- Baum, Bestand
- Wildsträucher, Planung

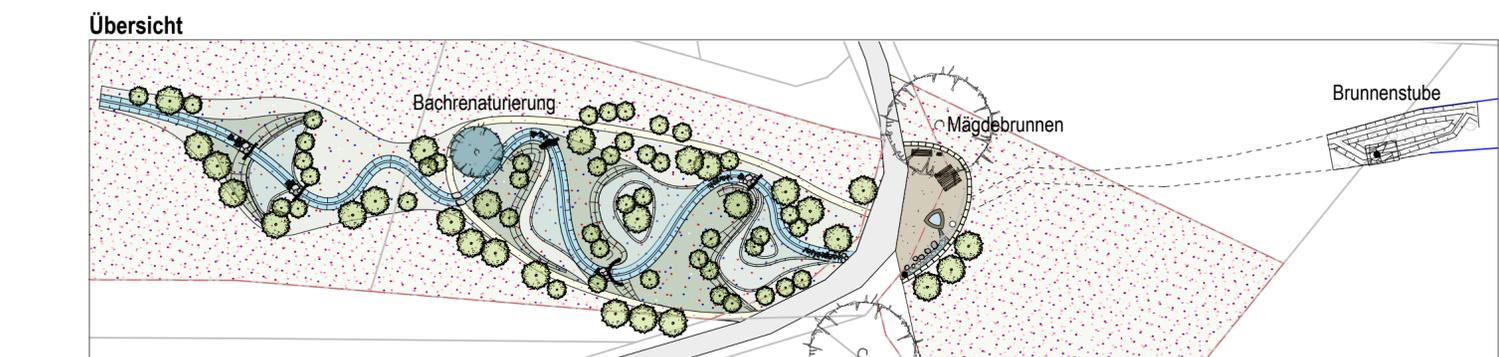


Übersicht

M 1:500

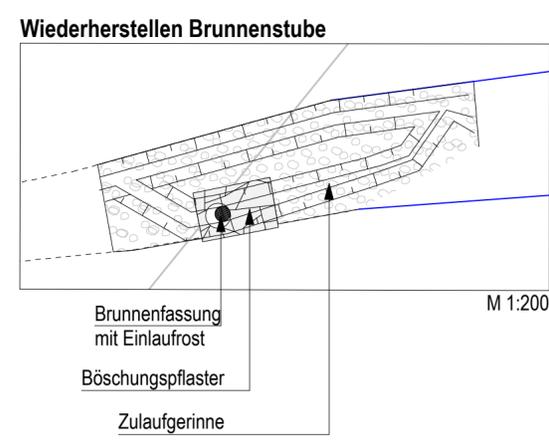

Wiederherstellen Brunnenstube

M 1:200

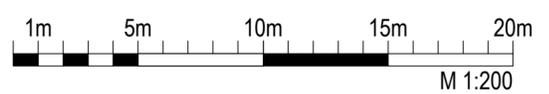

<b>SENGER LANDSCHAFTSARCHITEKTEN</b>			
Beuggener Str. 33 · D-79618 Rheinfelden Tel. 0 76 23 / 71 98 97 · Fax 0 76 23 / 71 98 99 info@senger-landschaftsarchitekten.de			
Projekt	<b>Mägdebrunnen, Eichsel / Adelhausen</b>		Maßstab <b>1:200/500</b>
			Format <b>A2</b>
Bauherr	Stadt Rheinfelden Kirchplatz 2, 79618 Rheinfelden		Gezeichnet <b>mj</b>
			Datum <b>12.10.2010</b>
Plan	Entwurf, Lageplan		Plannummer <b>93.03.01</b>
Nr.	Änderungen	Datum	Gez.