


Legende

- Keine Sicherung des Radverkehrs
- Schutzstreifen
- Gemeinsamer Geh- und Radweg
- Getrennter Geh- und Radweg
- Radfahrstreifen
- Gehweg mit Radfahrer frei

-  Querungshilfe
-  Lichtsignalanlage
-  Öffentliche Radabstellanlage
-  Überdachte öffentliche Radabstellanlage
-  Unterführung

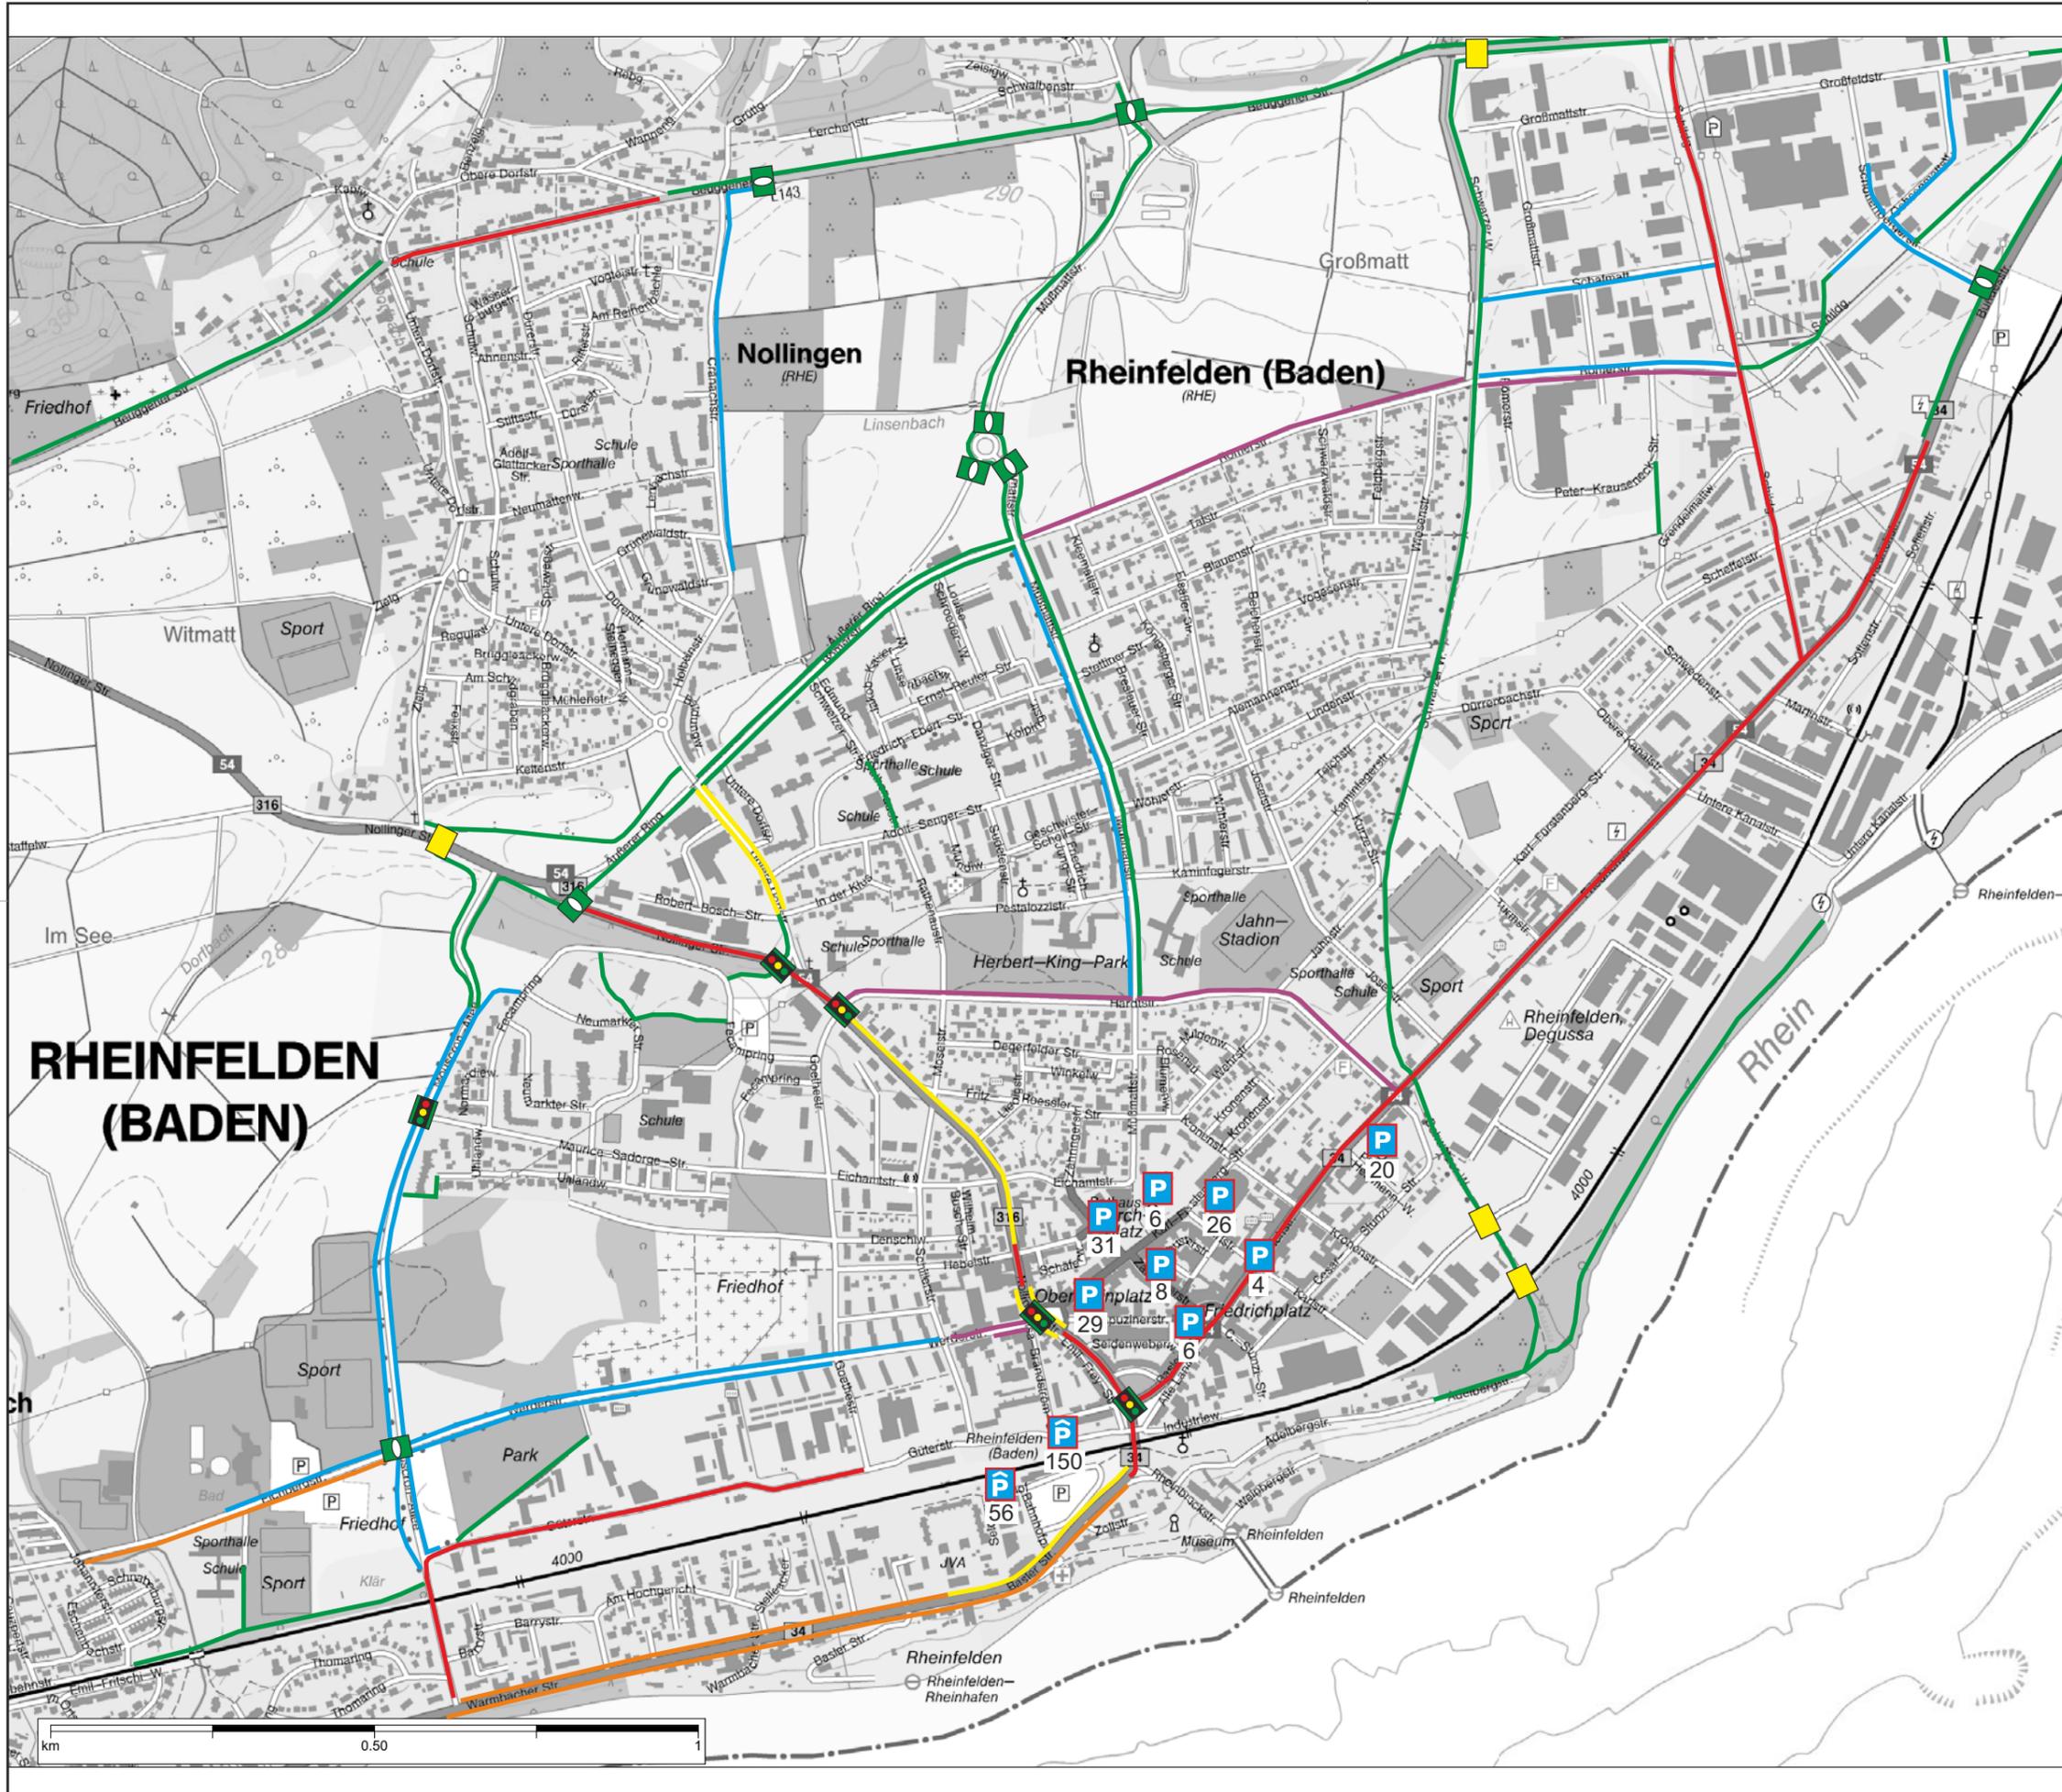

Auftraggeber:

Rheinfelden (Baden)

Projektbez.:

**Verkehrs- und Mobilitätsplan
Rheinfelden**

Planbez.:

**Bestandsanalyse Radfahrer
Kernort Rheinfelden**

Proj.-Nr.:

612-1455

Datum:


11/2014

Maßstab:

1:10 000

Anlage

2.1

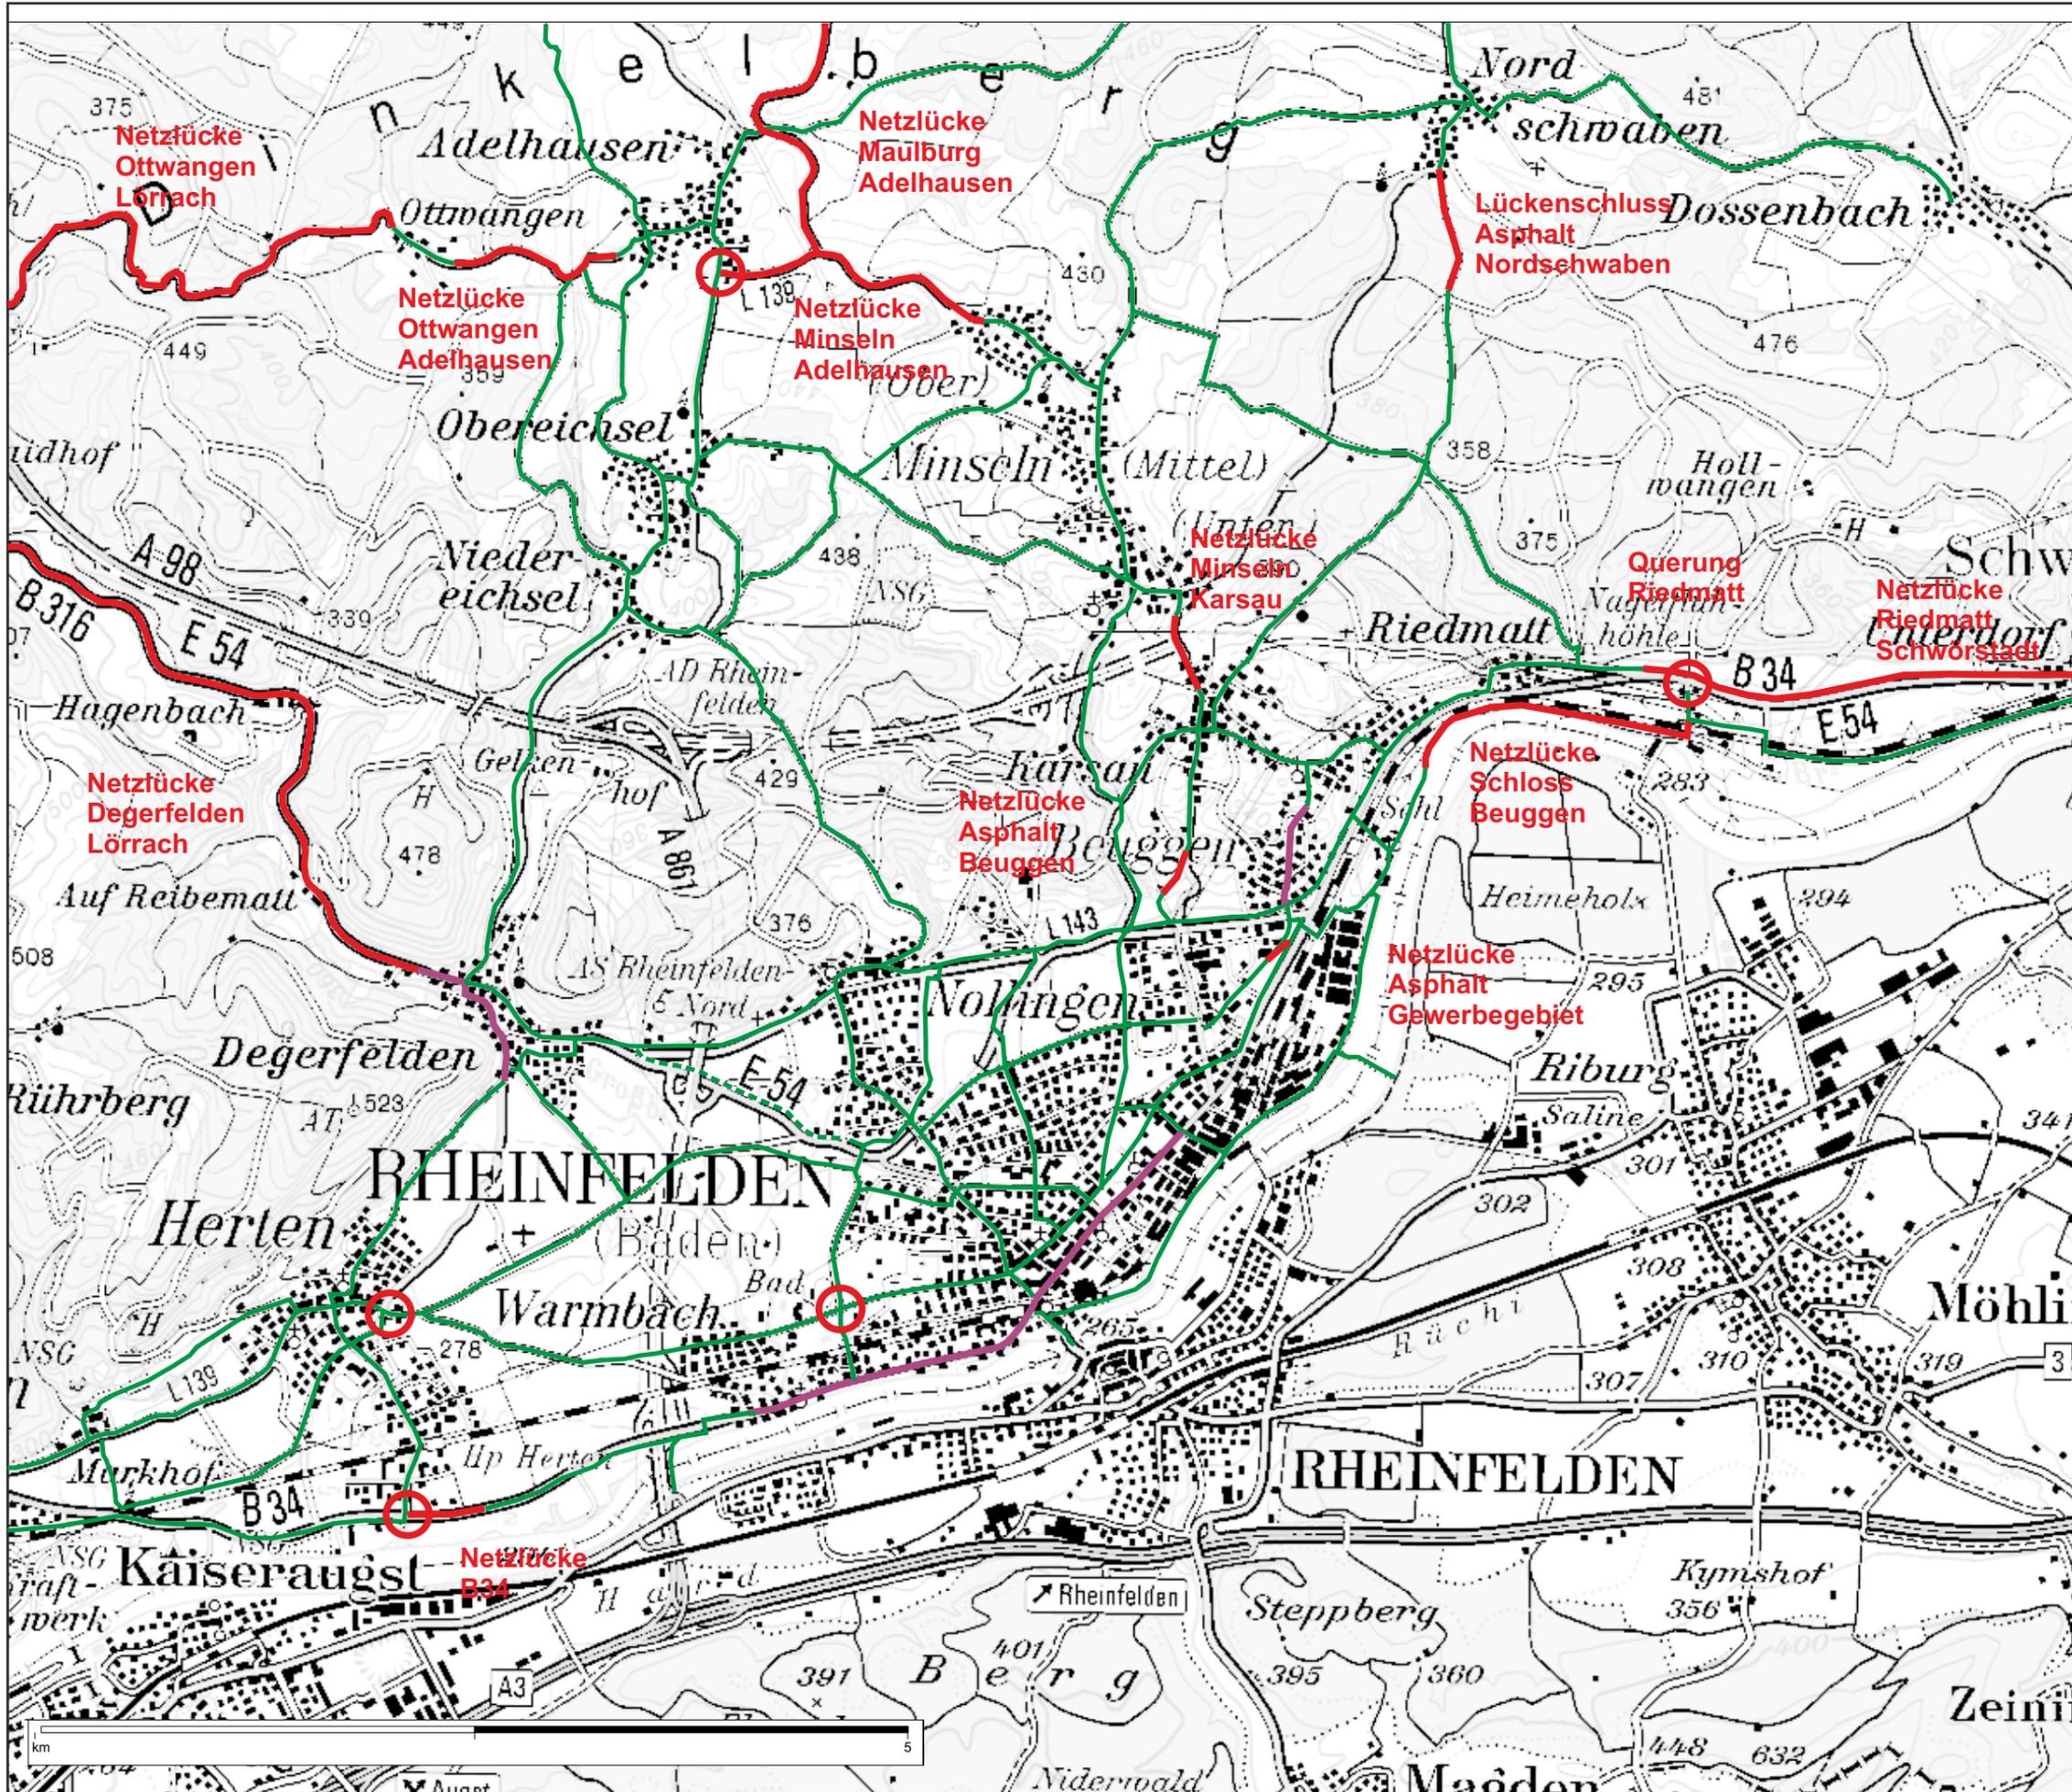

FICHTNER

WATER & TRANSPORTATION

Fichtner Water & Transportation GmbH
 Linnéstraße 5 - 79110 Freiburg
 +49-761-88505-0 - info@fwt.fichtner.de

Legende

- Radwegeverknüpfung
- ⋯ Geplanter Radweg
- Netzlücke
- schwierige Verkehrsführung
- Konfliktpunkt



Rheinfelden (Baden)

Auftraggeber:

Projektbez.:

Verkehrs- und Mobilitätsplan
Rheinfelden

Planbez.:

Radwegeverknüpfung

Proj.-Nr.:

612-1455

Anlage


Datum:

11/2014

Maßstab:

1:100 000

2.2

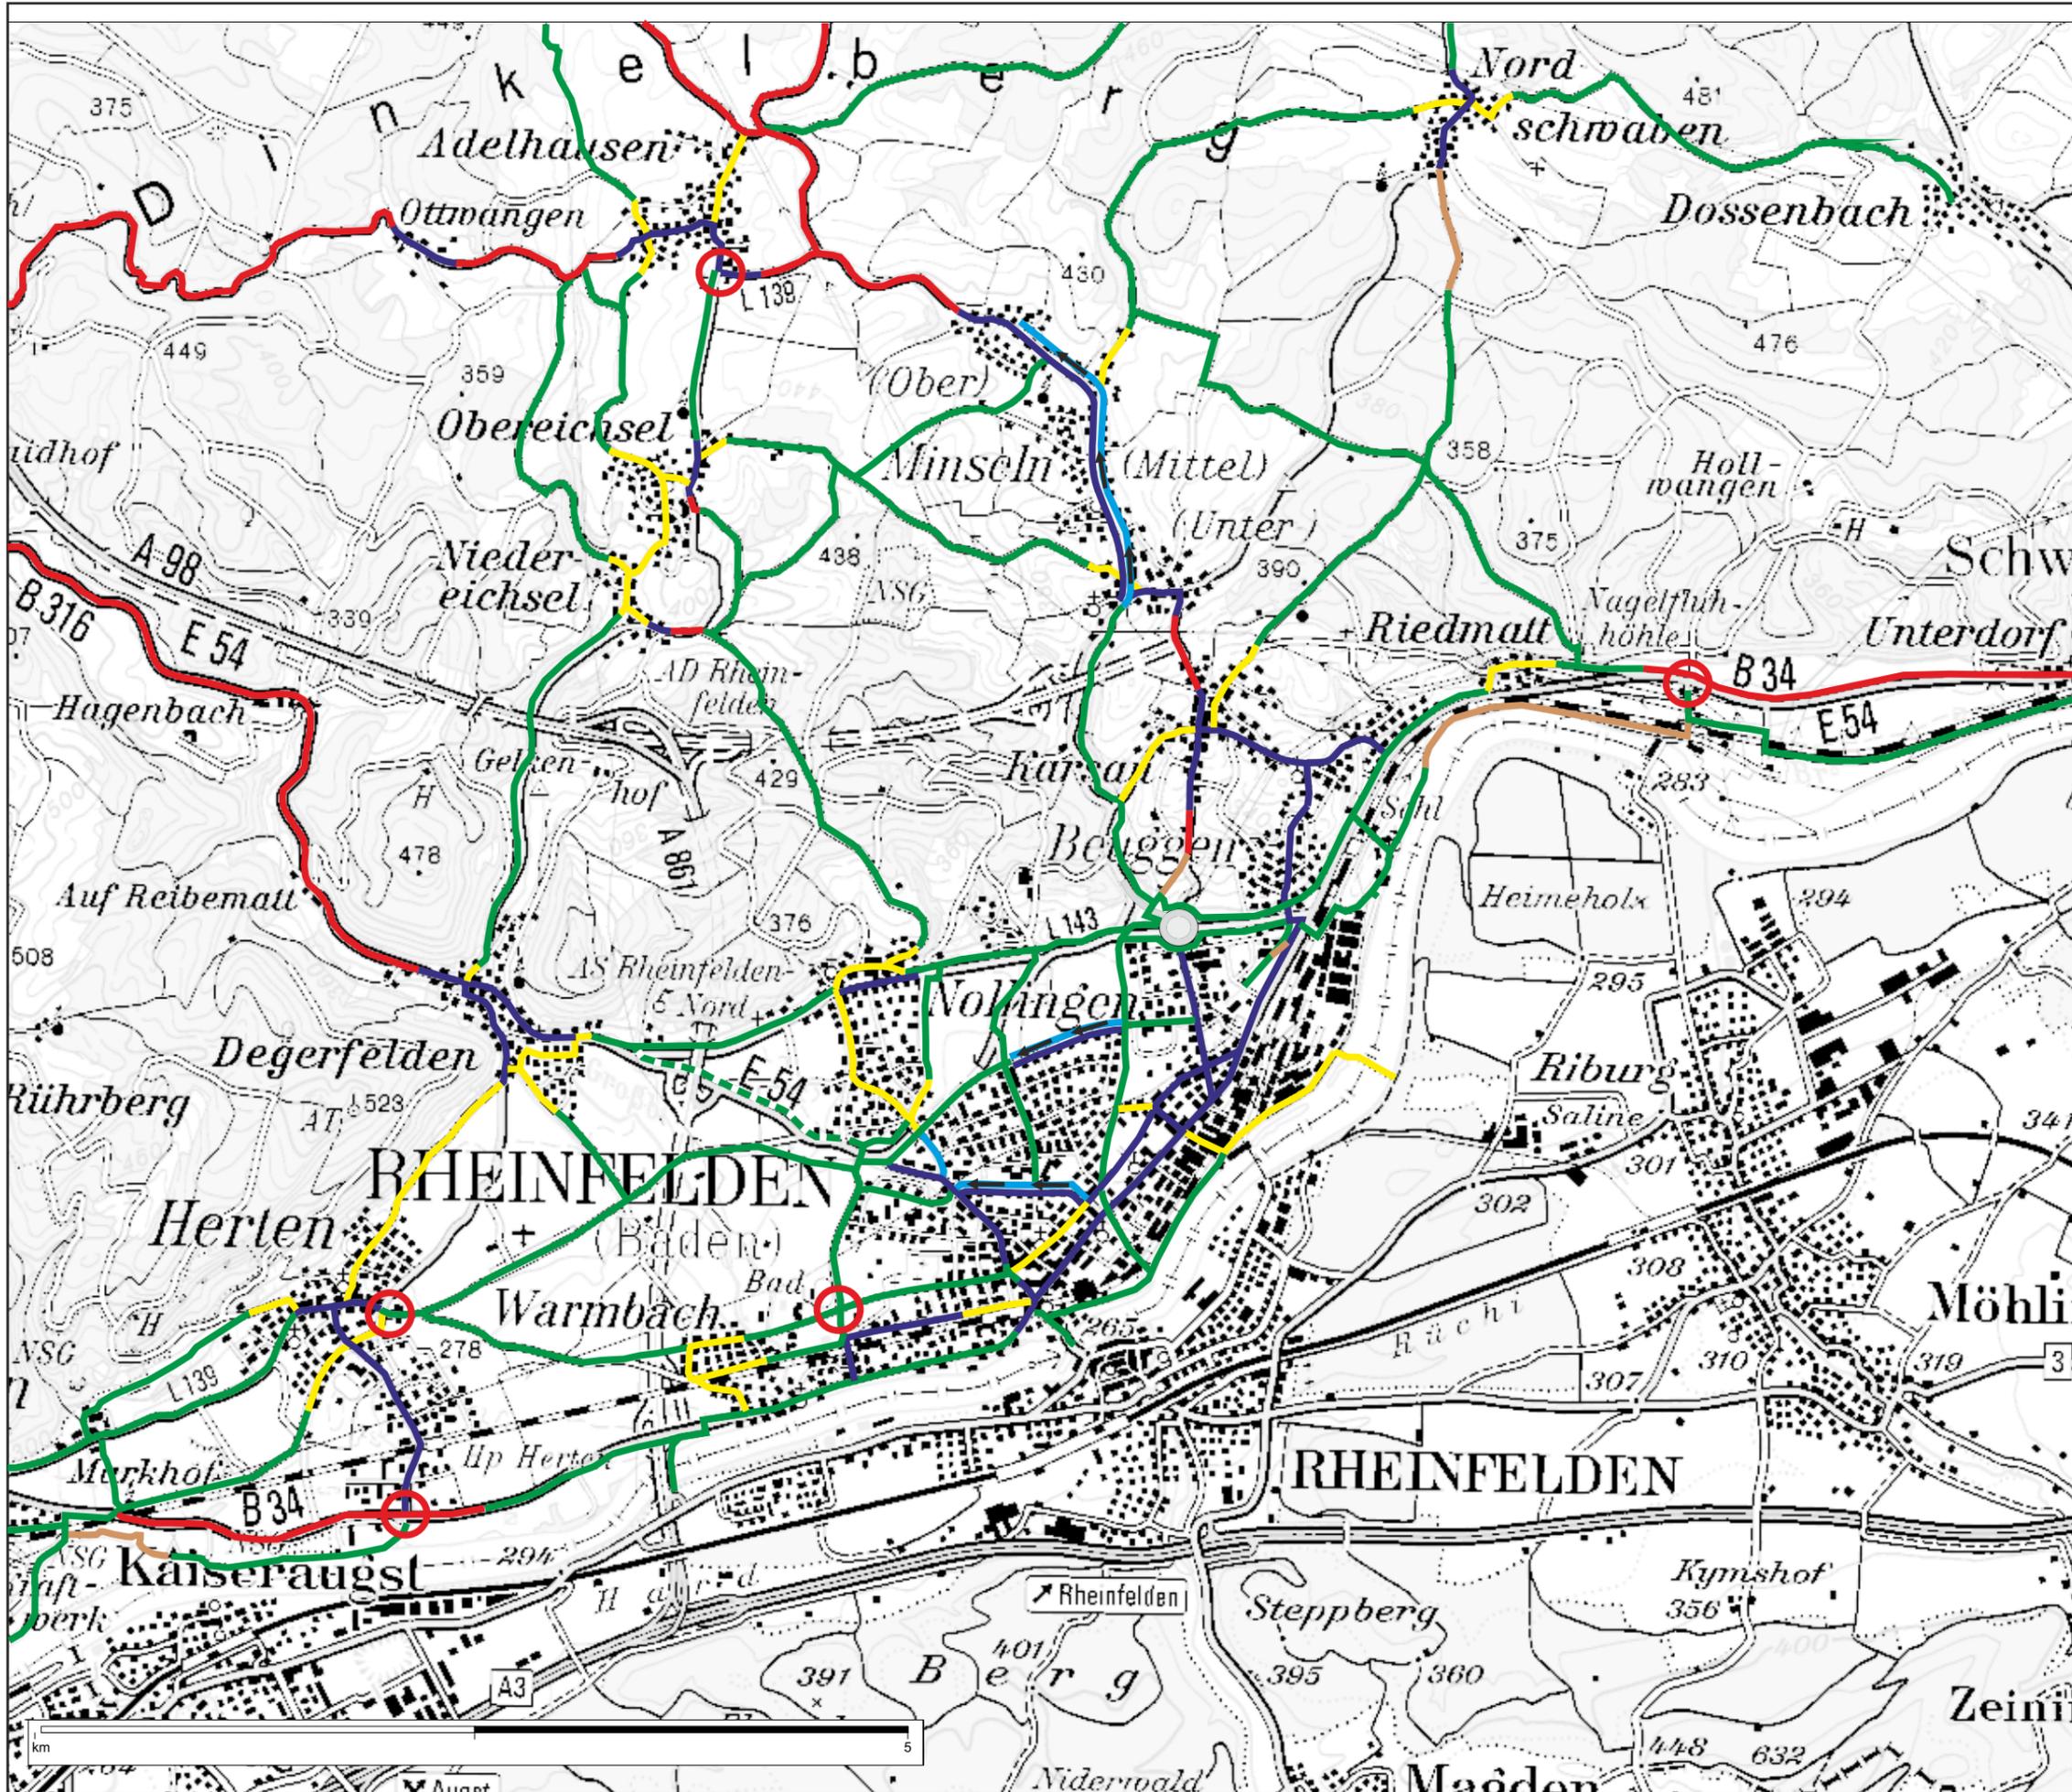

FICHTNER

WATER & TRANSPORTATION

Fichtner Water & Transportation GmbH
Linnéstraße 5 - 79110 Freiburg
+49-761-88505-0 - info@fwt.fichtner.de

Legende

- Radweg/ befestigter Wirtschaftsweg
- - - Geplanter Radweg
- Radverkehrsanlagen einseitig
- Radfahrerführung in Tempo 30-Zone/ auf wenig befahrener Straße
- Unbefestigter Radweg/ Feldweg/ Waldweg
- Radfahrerführung zusammen mit Kfz-Verkehr auf Straße, Geschwindigkeit <= 50 km/h
- Radfahrerführung zusammen mit Kfz-Verkehr auf Straße, Geschwindigkeit > 50 km/h
- Gefahrenstelle



Rheinfelden (Baden)

Auftraggeber:

Projektbez.:

Verkehrs- und Mobilitätsplan
Rheinfelden

Planbez.:

Radwegführung

Proj.-Nr.:

612-1455

Anlage

Datum:

11/2014


Maßstab:

1:100 000

2.3

Legende

-  Bushaltestelle
-  Bahnhofstelle
-  Einzugsbereich Bushaltestelle, Radius 500m
-  Einzugsbereich Bahnhofstelle, Radius 800m
-  Buslinie

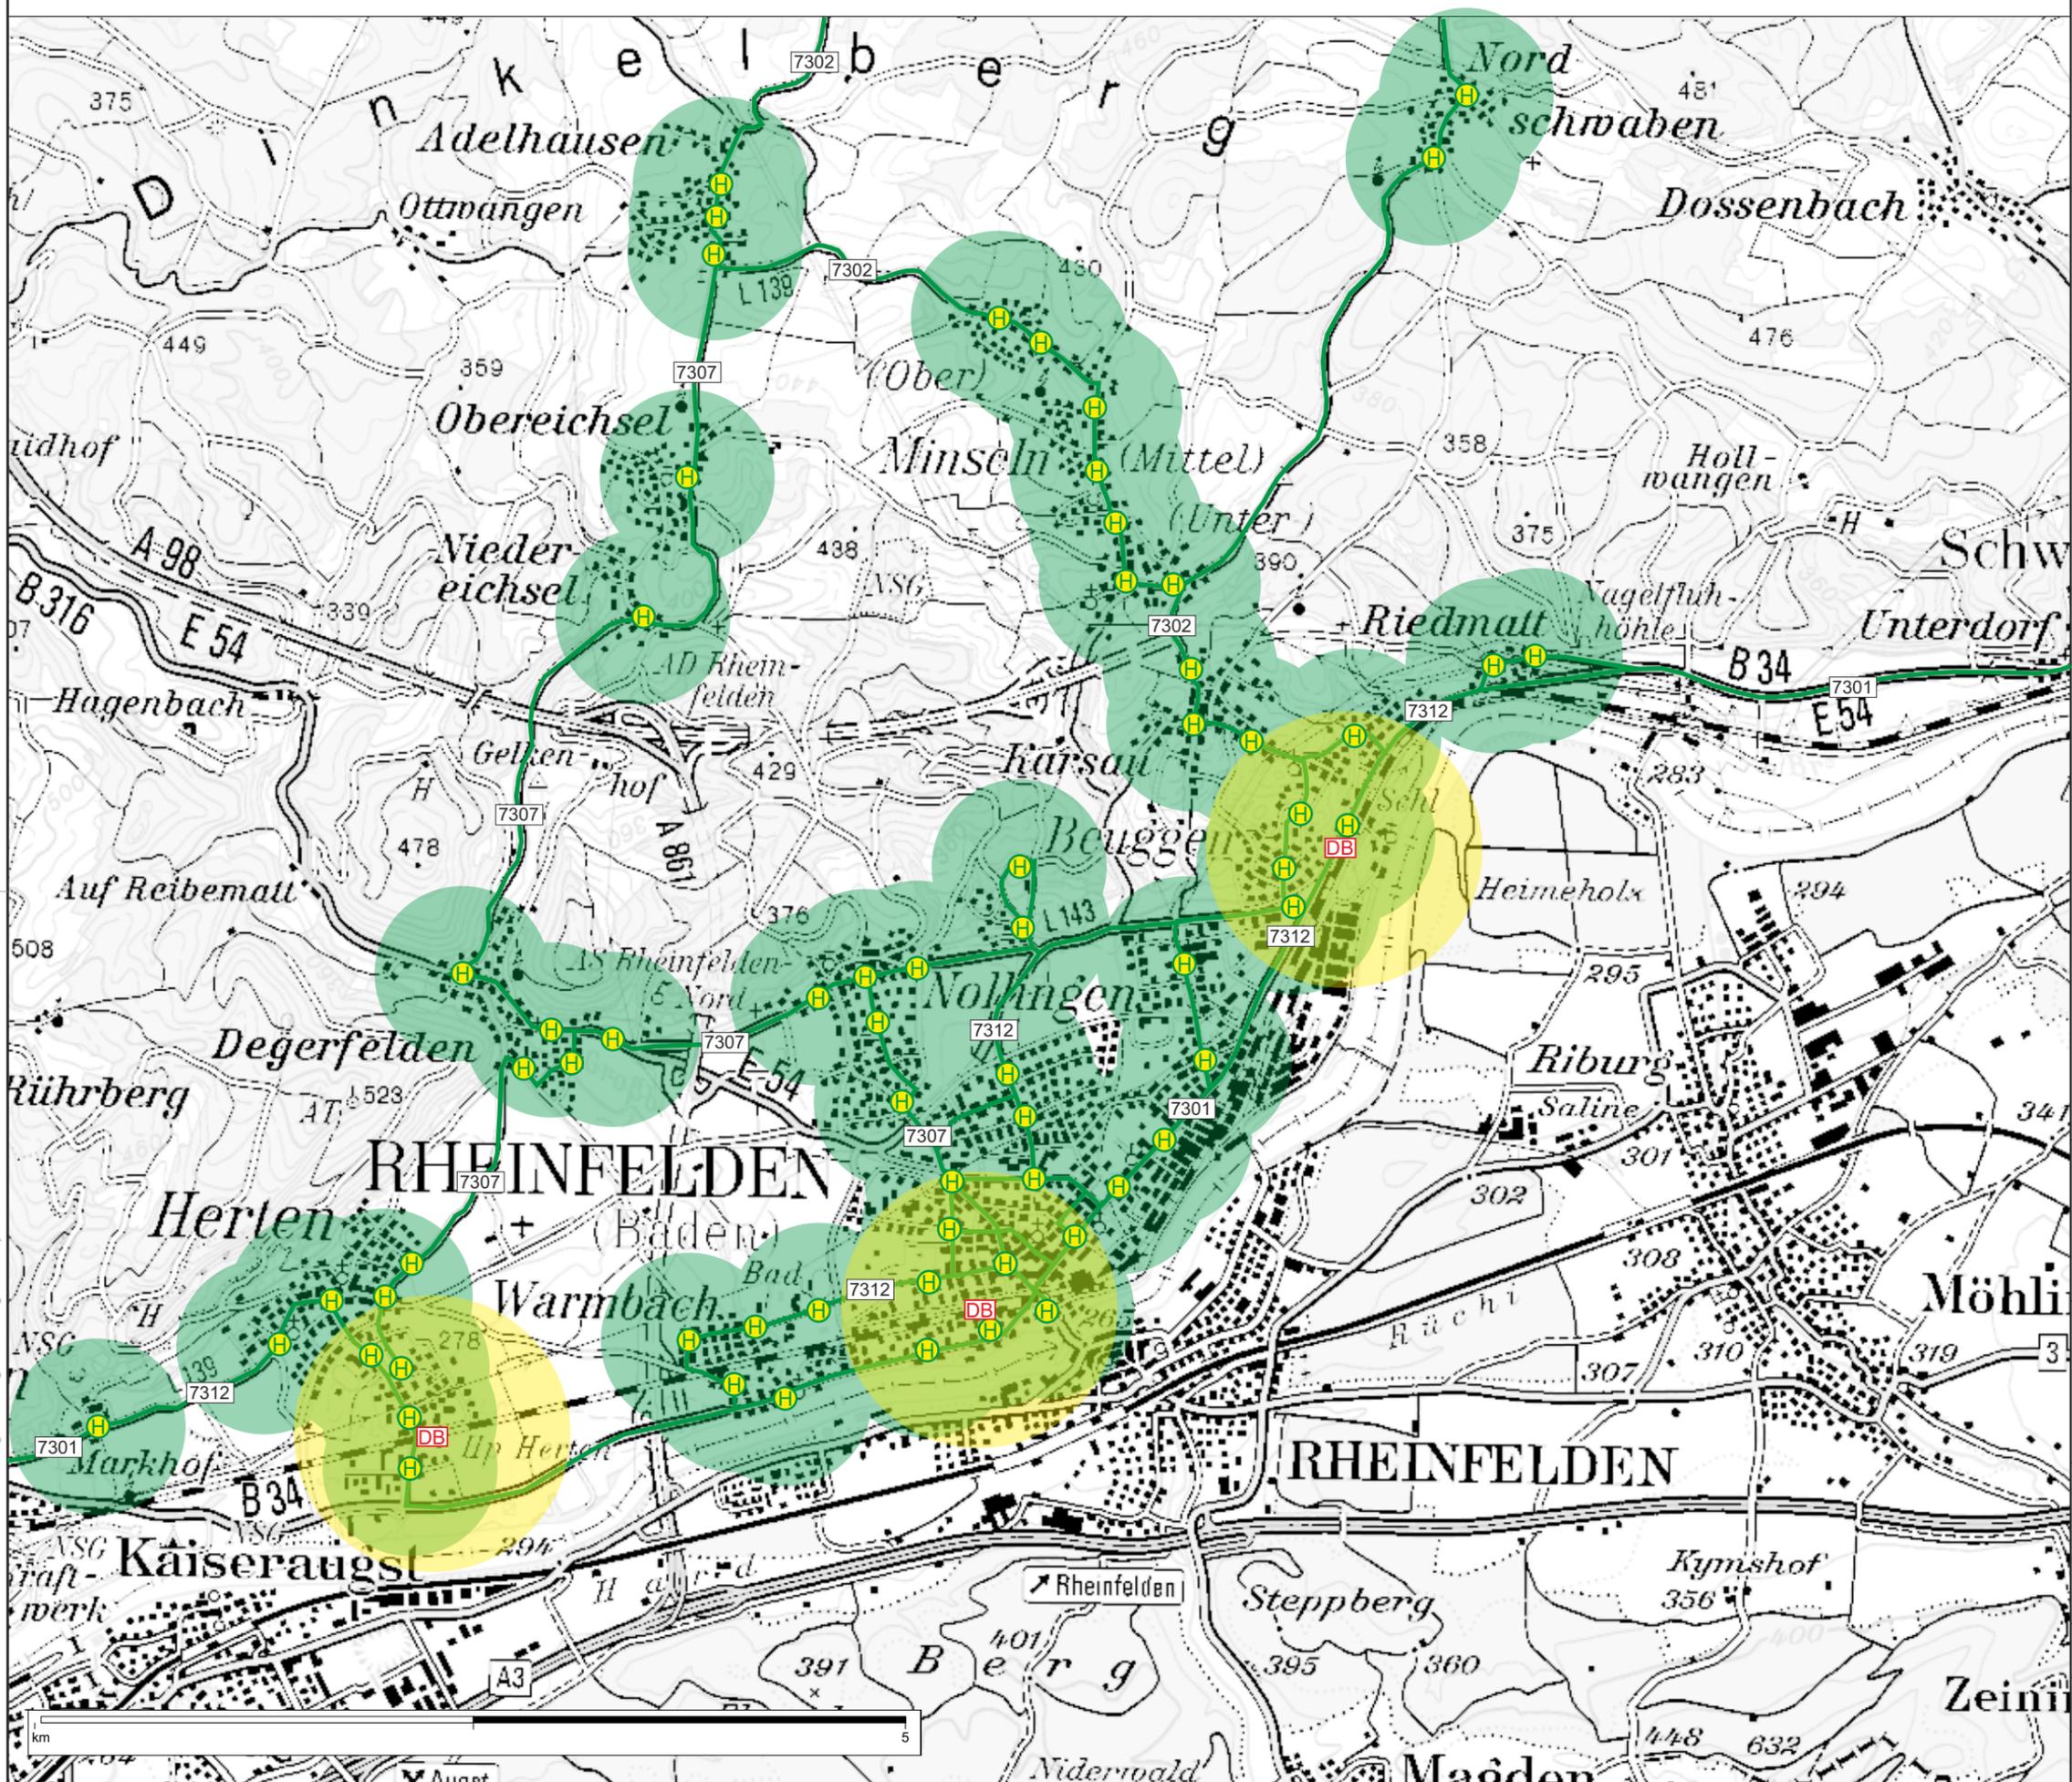

Rheinfelden (Baden)

Verkehrs- und Mobilitätsplan
Rheinfelden

ÖPNV Abdeckung

Proj.-Nr.: 612-1455

Datum: 11/2014

Maßstab: 1:100 000


Anlage

3

P:\612\1455_VEP_Rheinfelden\500_Planung\550_Anlagenerstellung\FG-Analyse-140304.cdr

Legende

- Überörtliche Hauptverkehrsstraße
- Hauptverkehrsstraße
- Sammelstraße
- Anliegerstraße

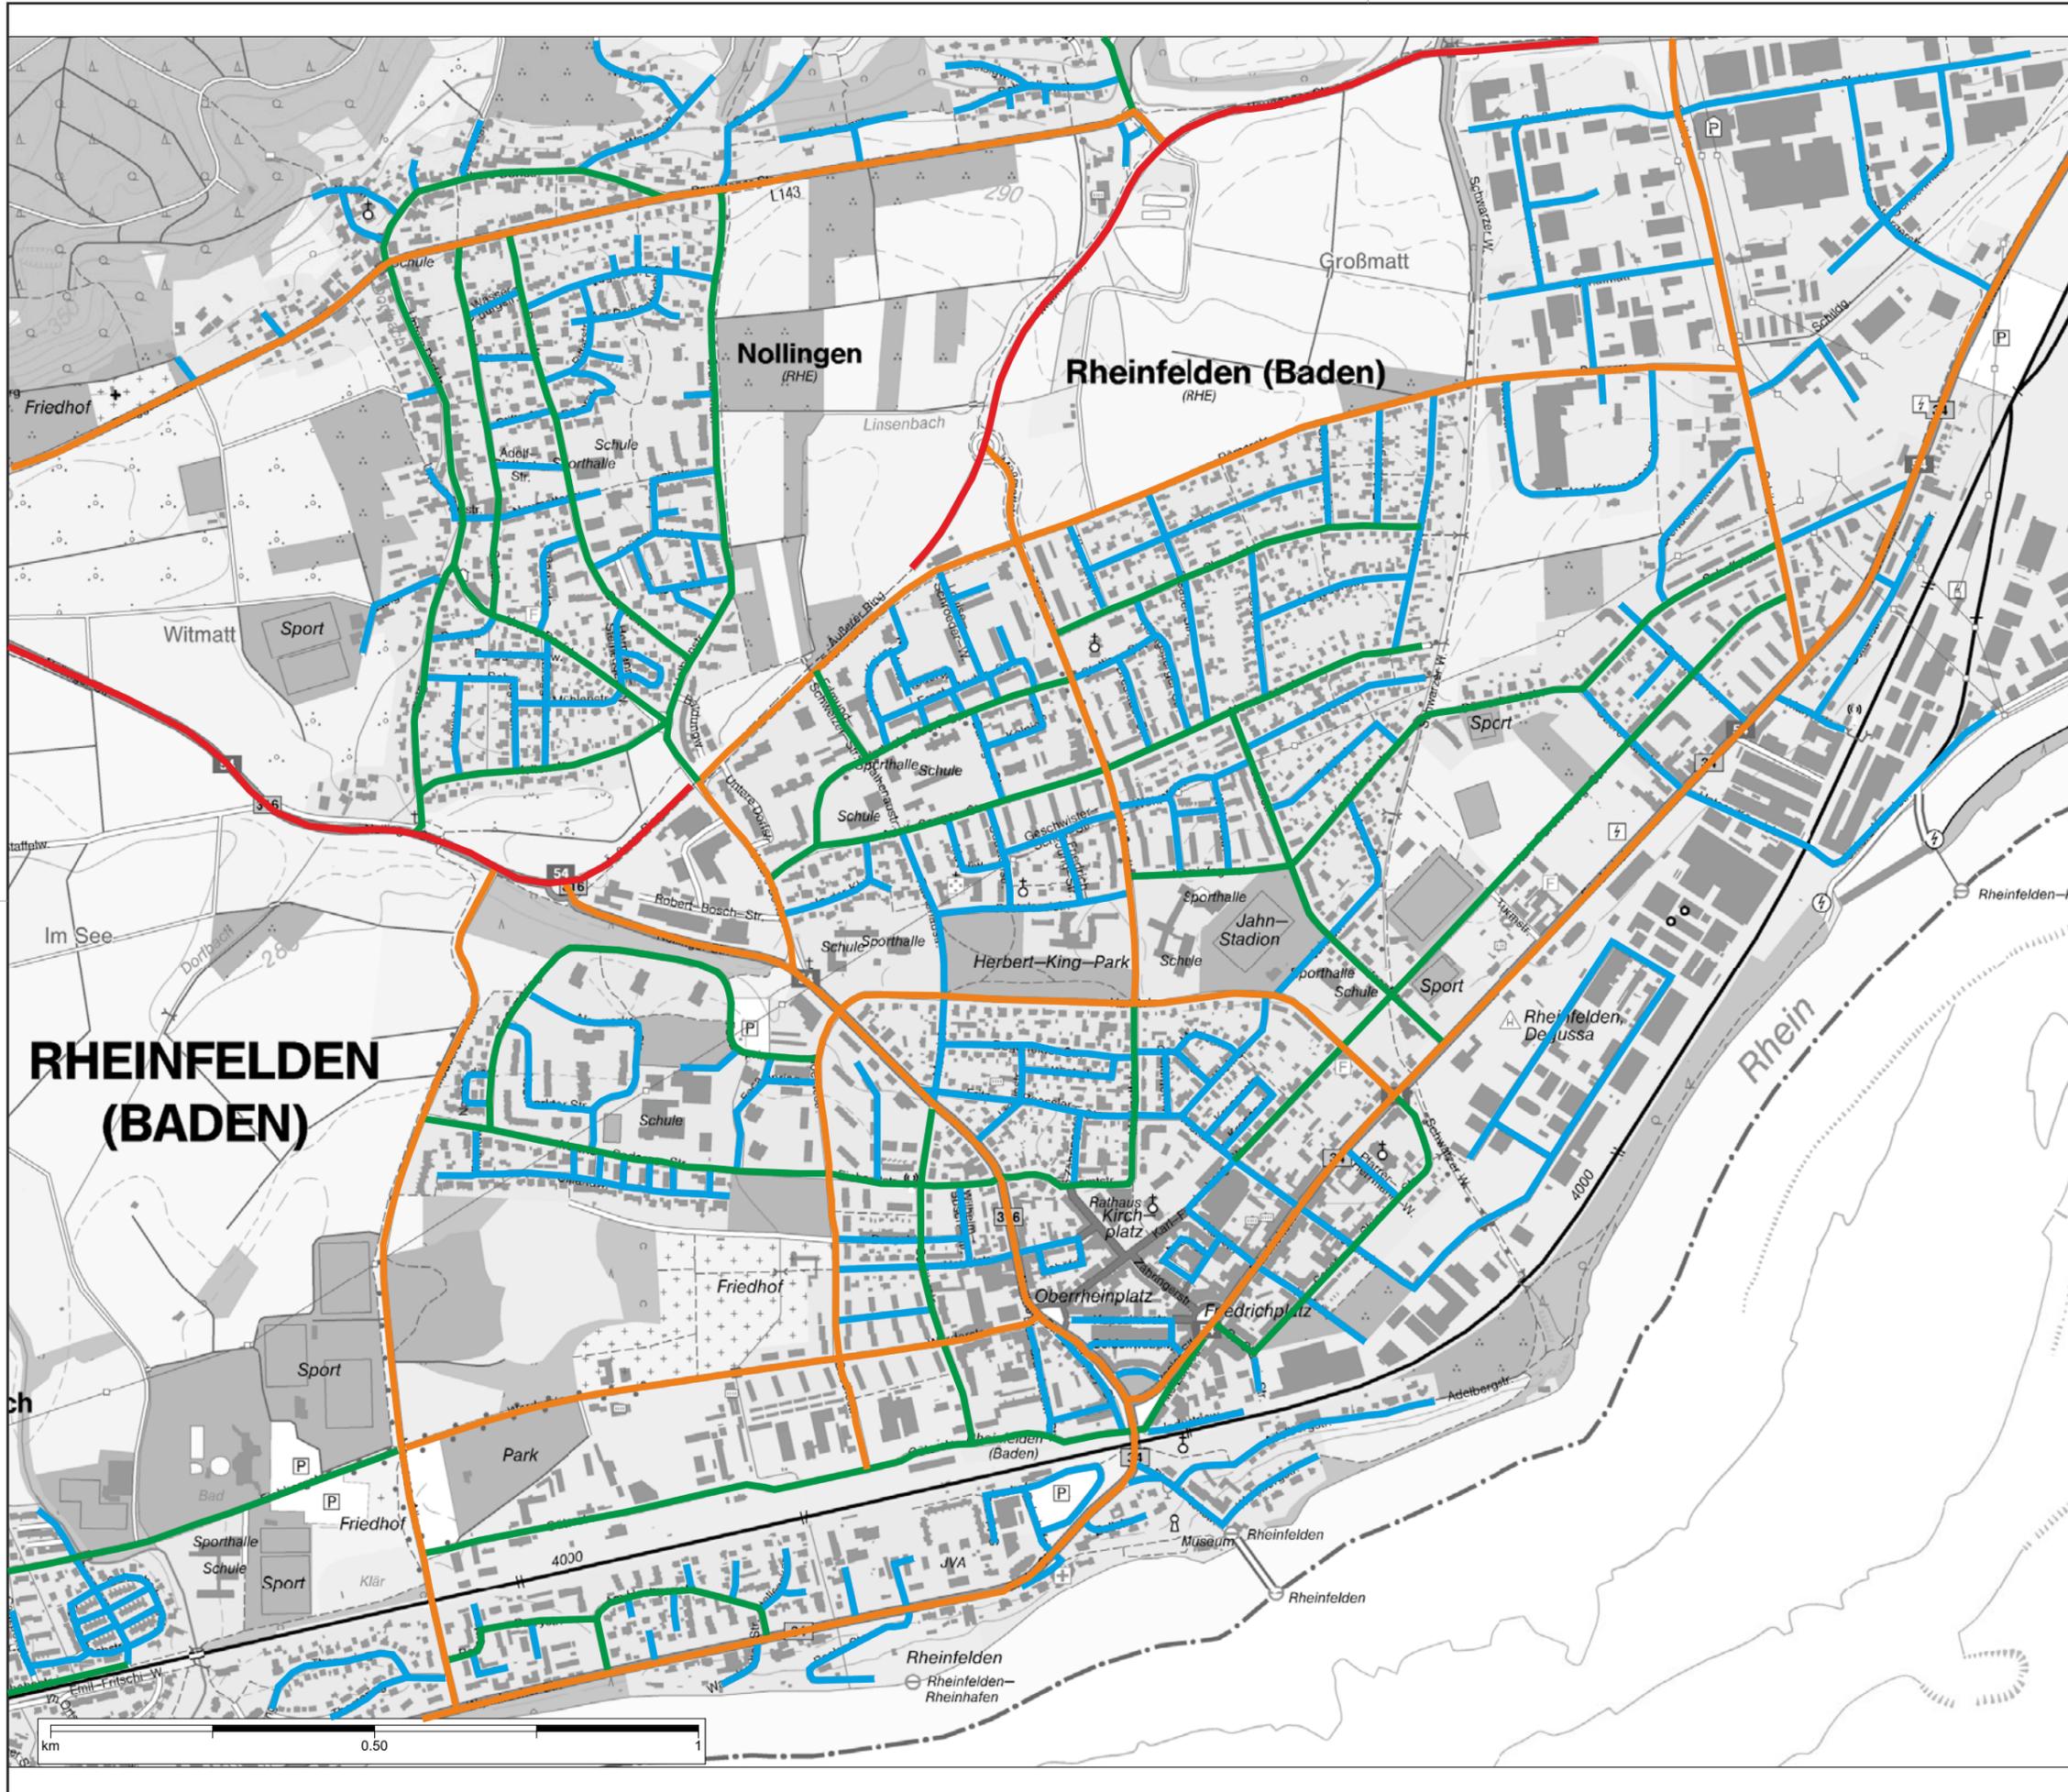

Auftraggeber:



Rheinfelden (Baden)

Projektbez.:

Verkehrs- und Mobilitätsplan
Rheinfelden

Straßenhierarchie
Rheinfelden / Nollingen

612-1455

Anlage


11/2014

4.1

1:10 000

Legende

- Überörtliche Hauptverkehrsstraße
- Hauptverkehrsstraße
- Sammelstraße
- Anliegerstraße

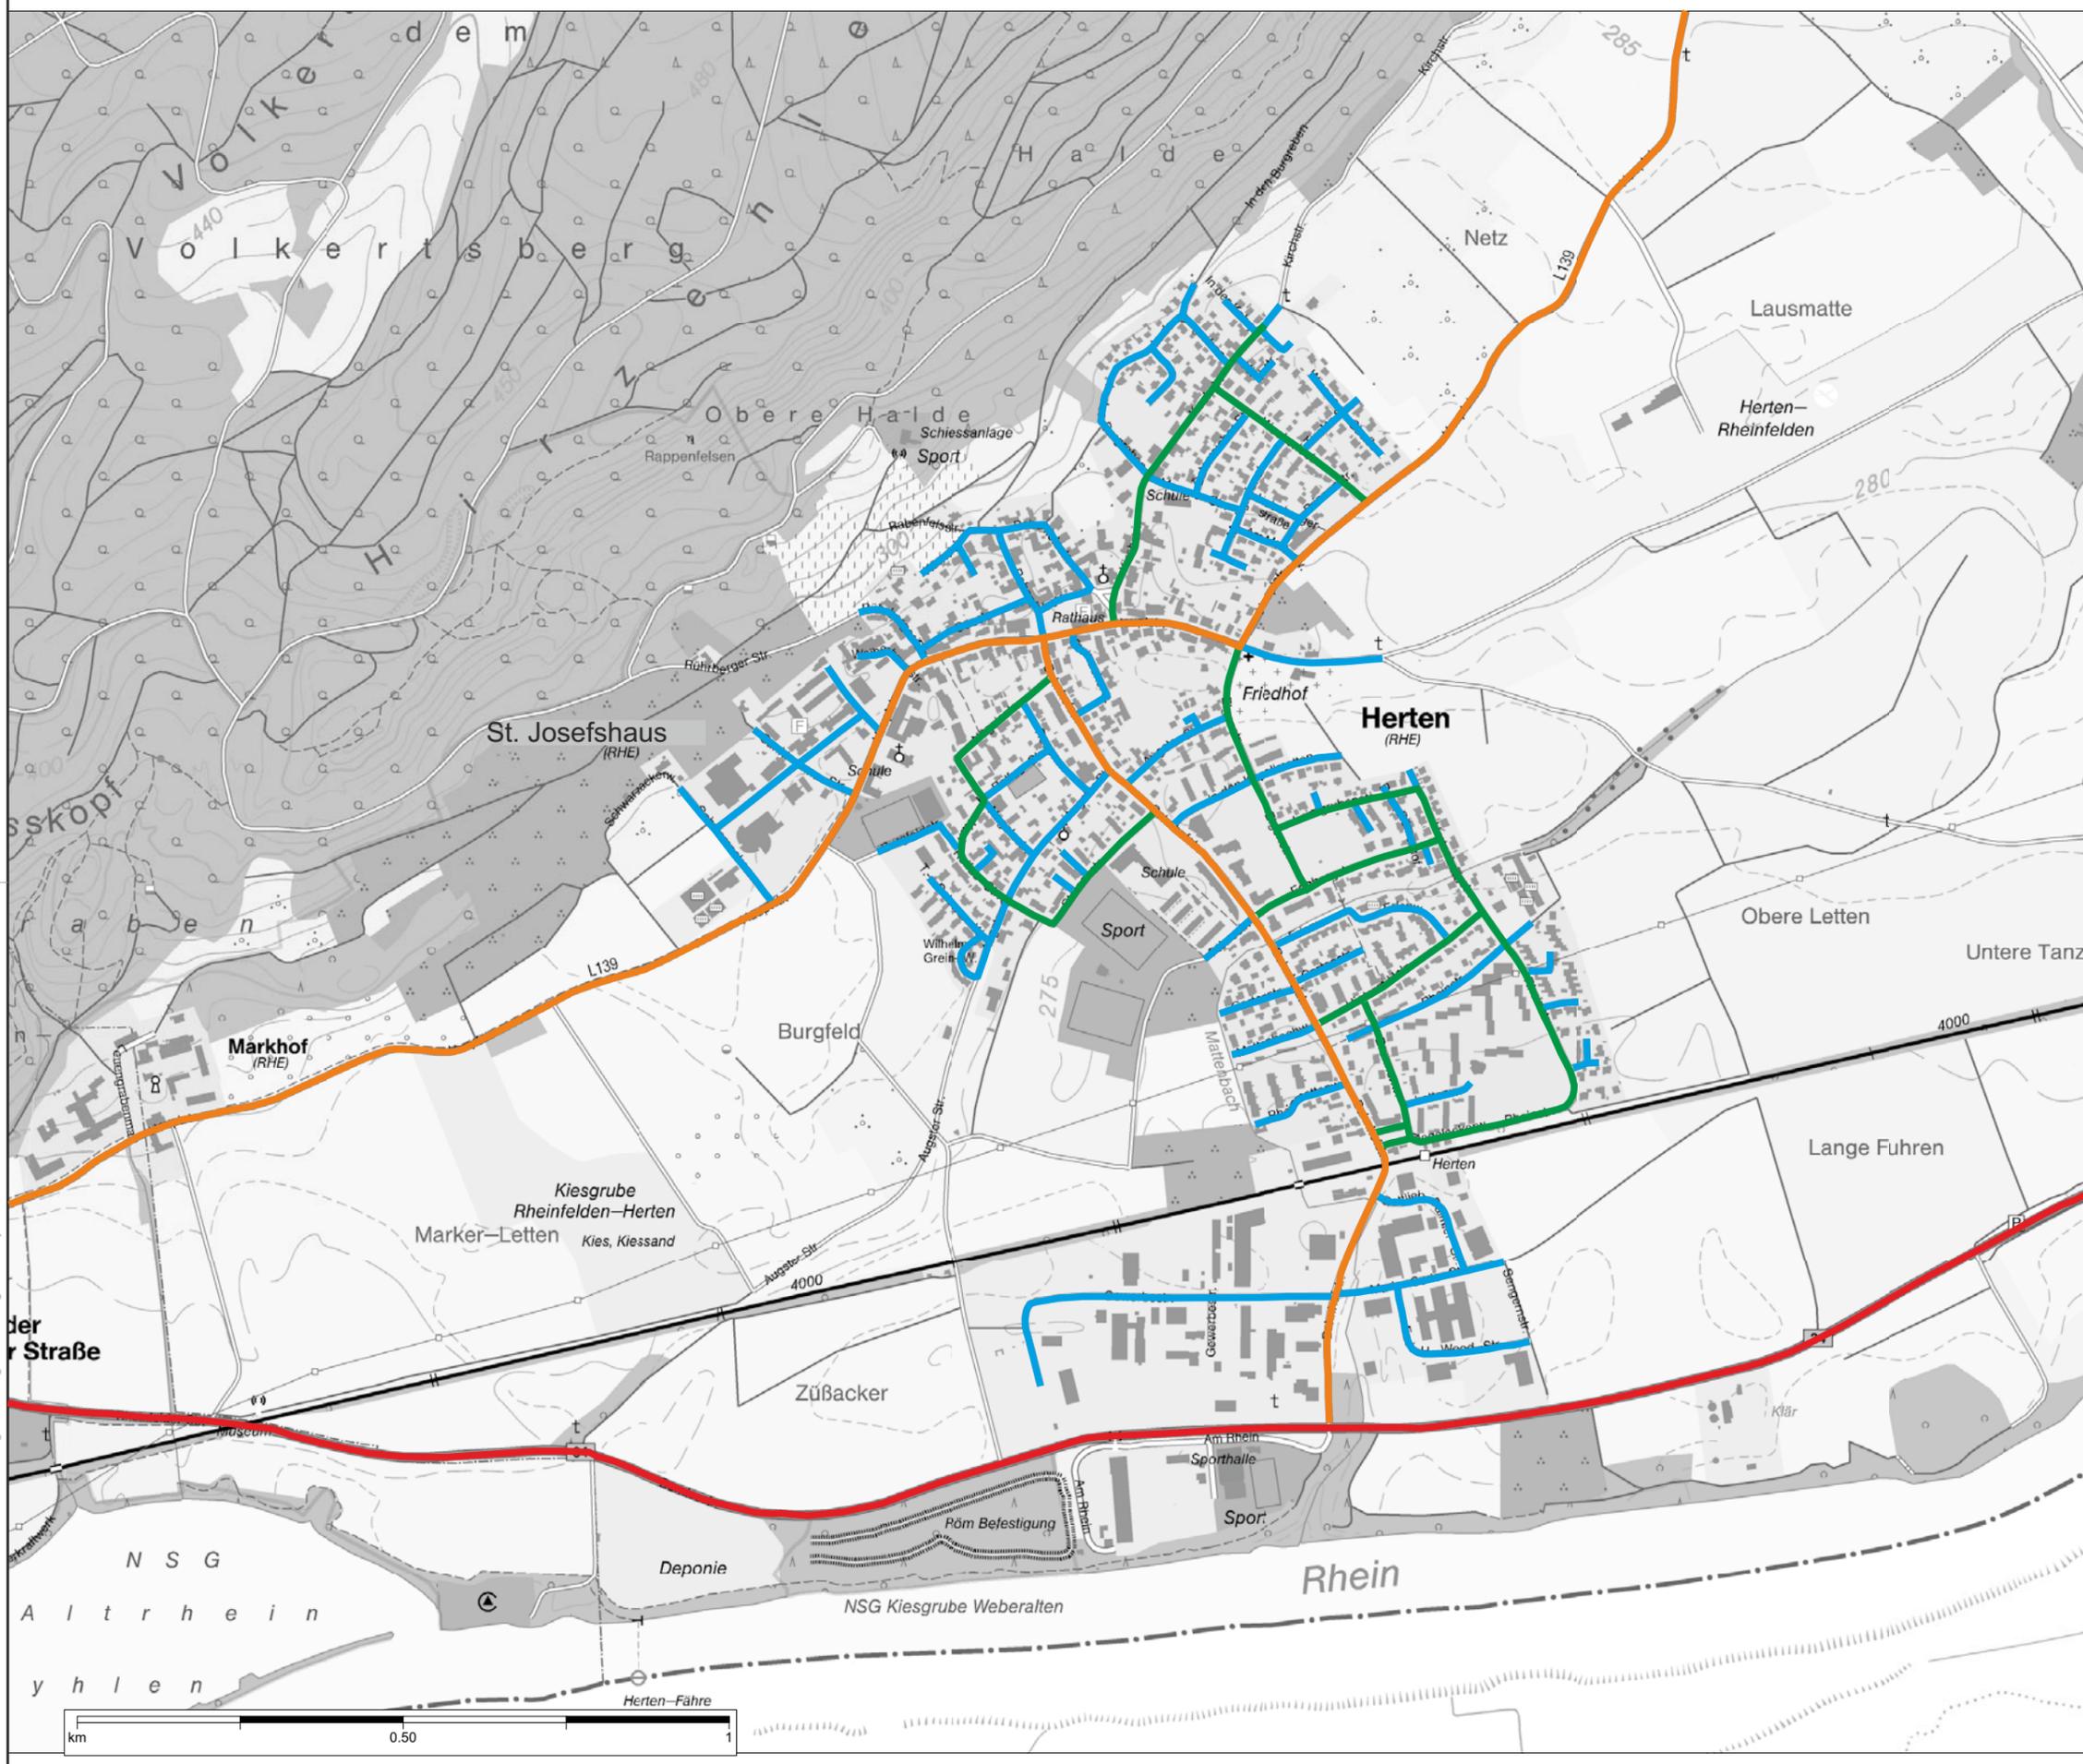

Rheinfelden (Baden)

Auftraggeber:

Projektbez.:

**Verkehrs- und Mobilitätsplan
Rheinfelden**

Planbez.:

**Straßenhierarchie
Herten**

Proj.-Nr.:

612-1455

Anlage

Datum:

11/2014


Maßstab:

1:10 000

4.3

Legende


- Überörtliche Hauptverkehrsstraße
- Hauptverkehrsstraße
- Sammelstraße
- Anliegerstraße

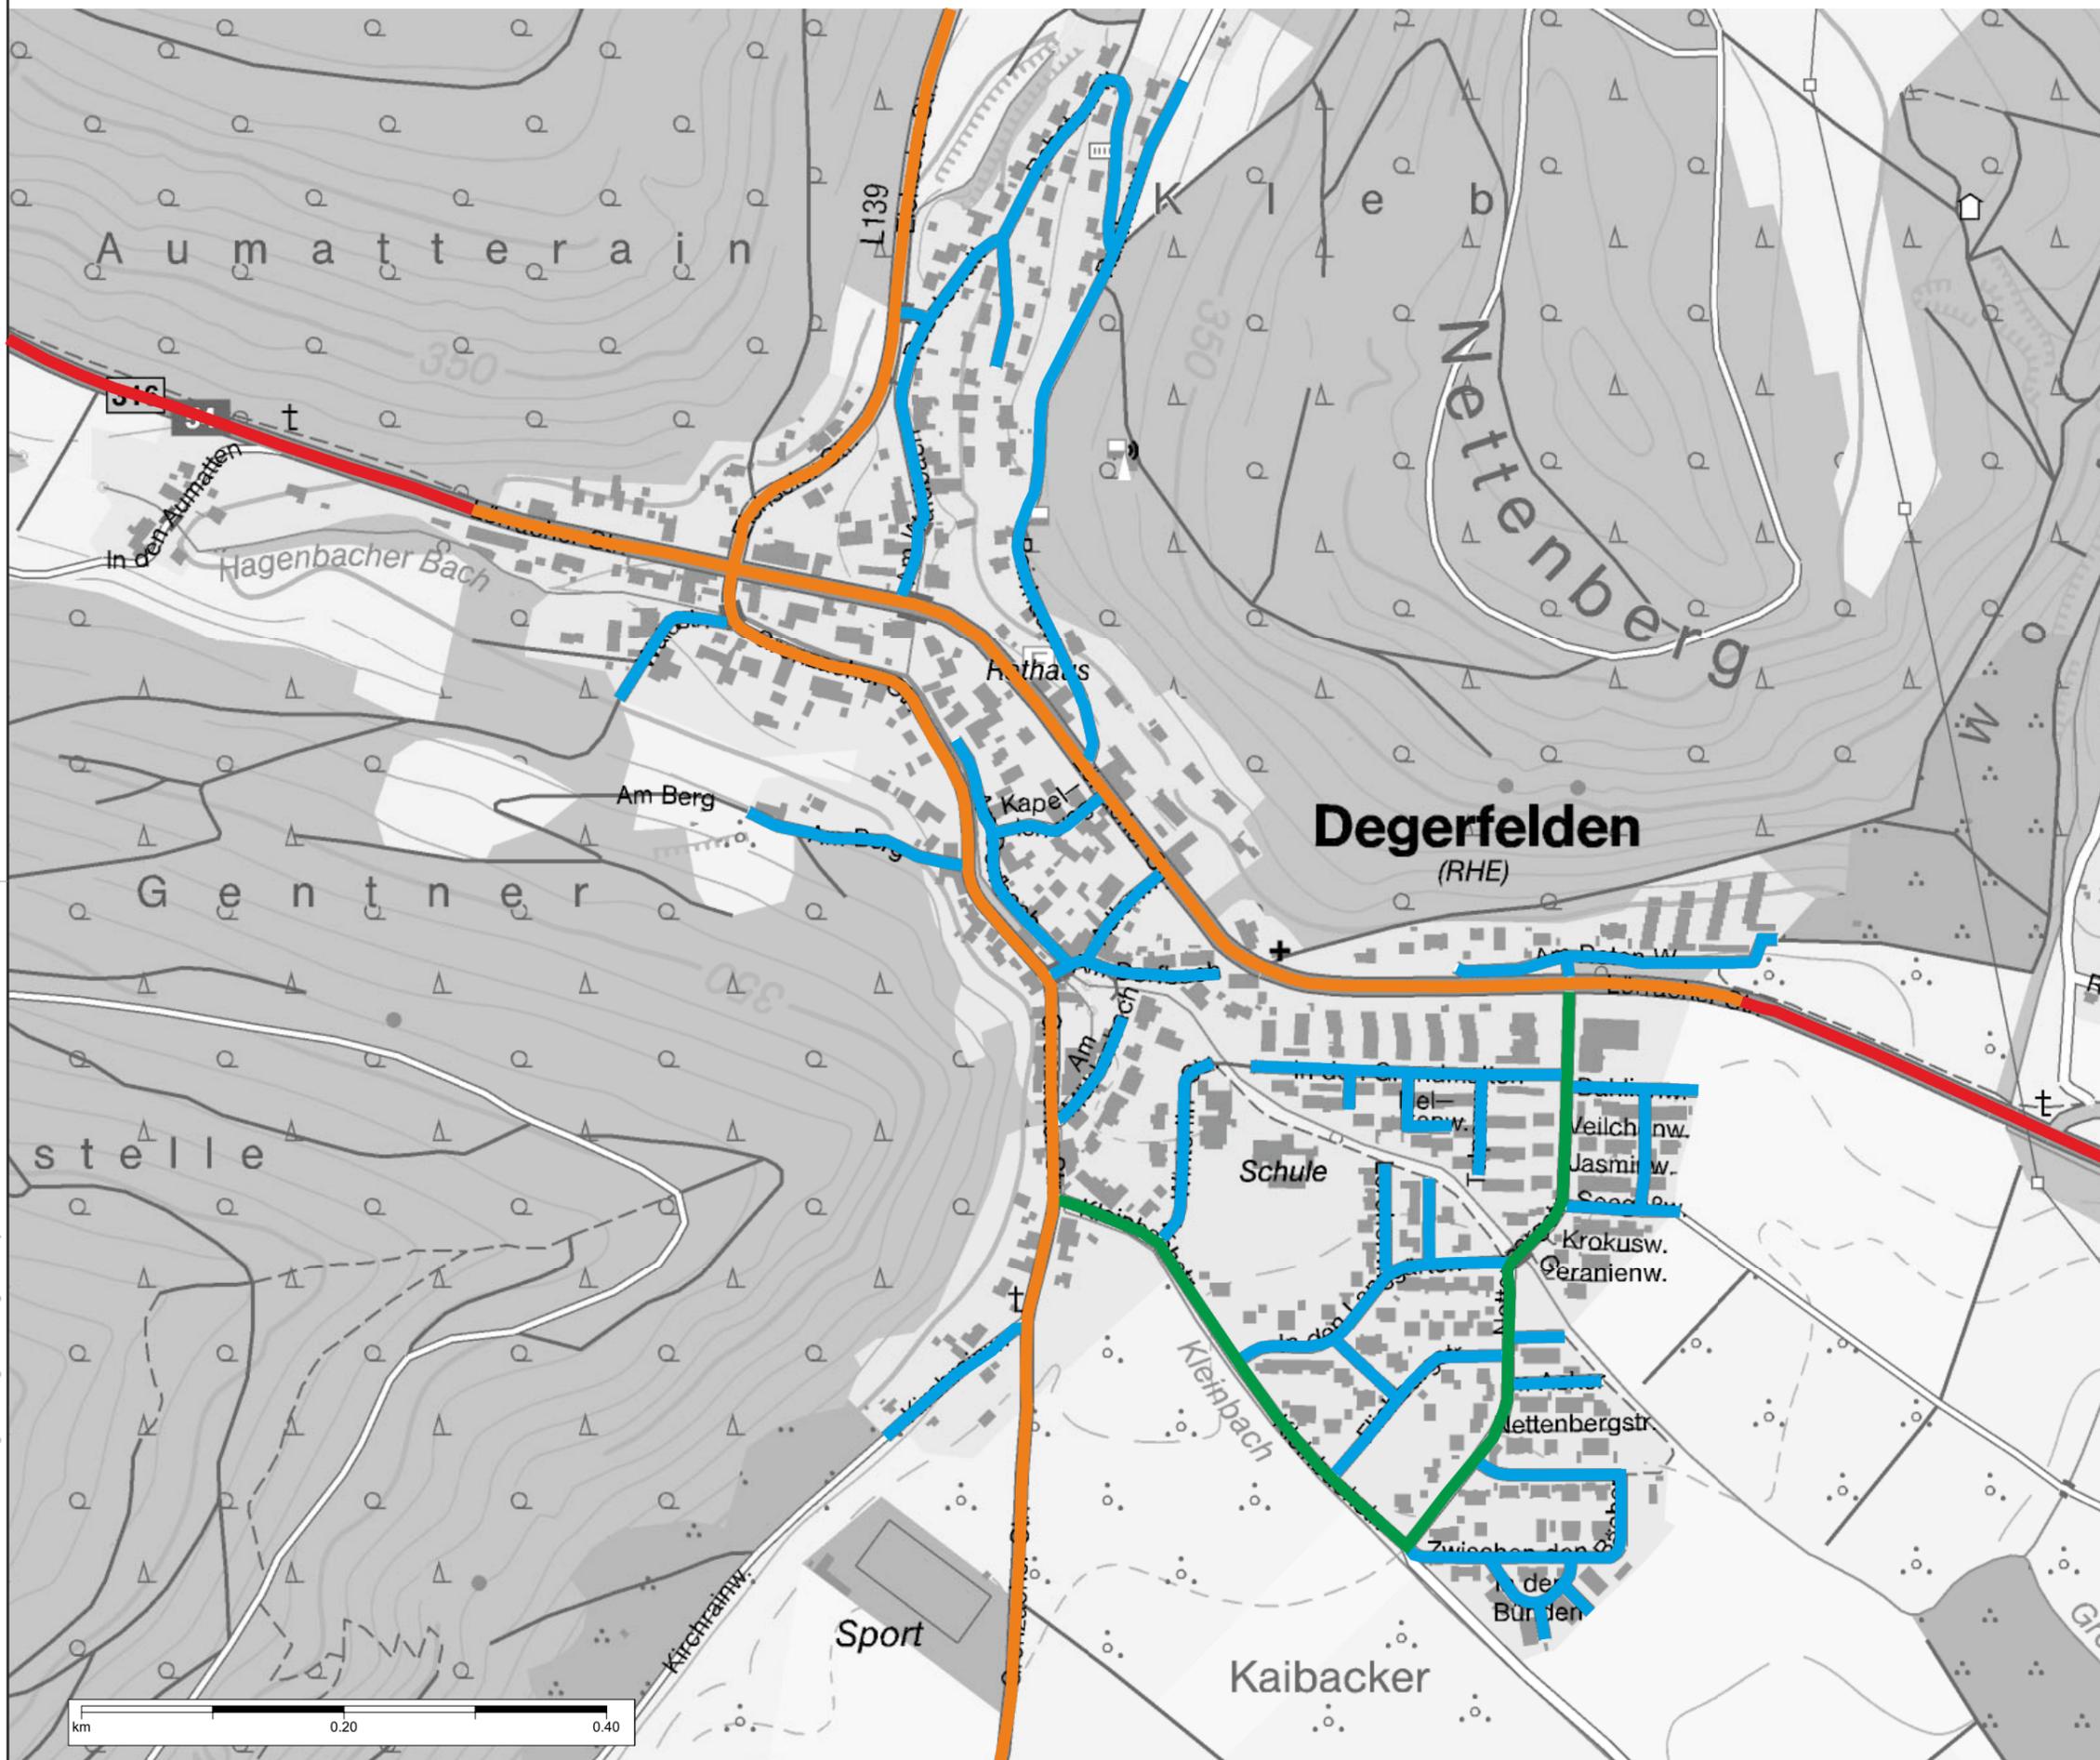

Auftraggeber:			
		Rheinfeld (Baden)	
Projektbez.:		Verkehrs- und Mobilitätsplan Rheinfeld	
Planbez.:		Straßenhierarchie Degerfelden	
Proj.-Nr.:	612-1455	Anlage 4.4	
Datum:	11/2014		
Maßstab:	1:5 000		

Legende

- Überörtliche Hauptverkehrsstraße
- Hauptverkehrsstraße
- Sammelstraße
- Anliegerstraße

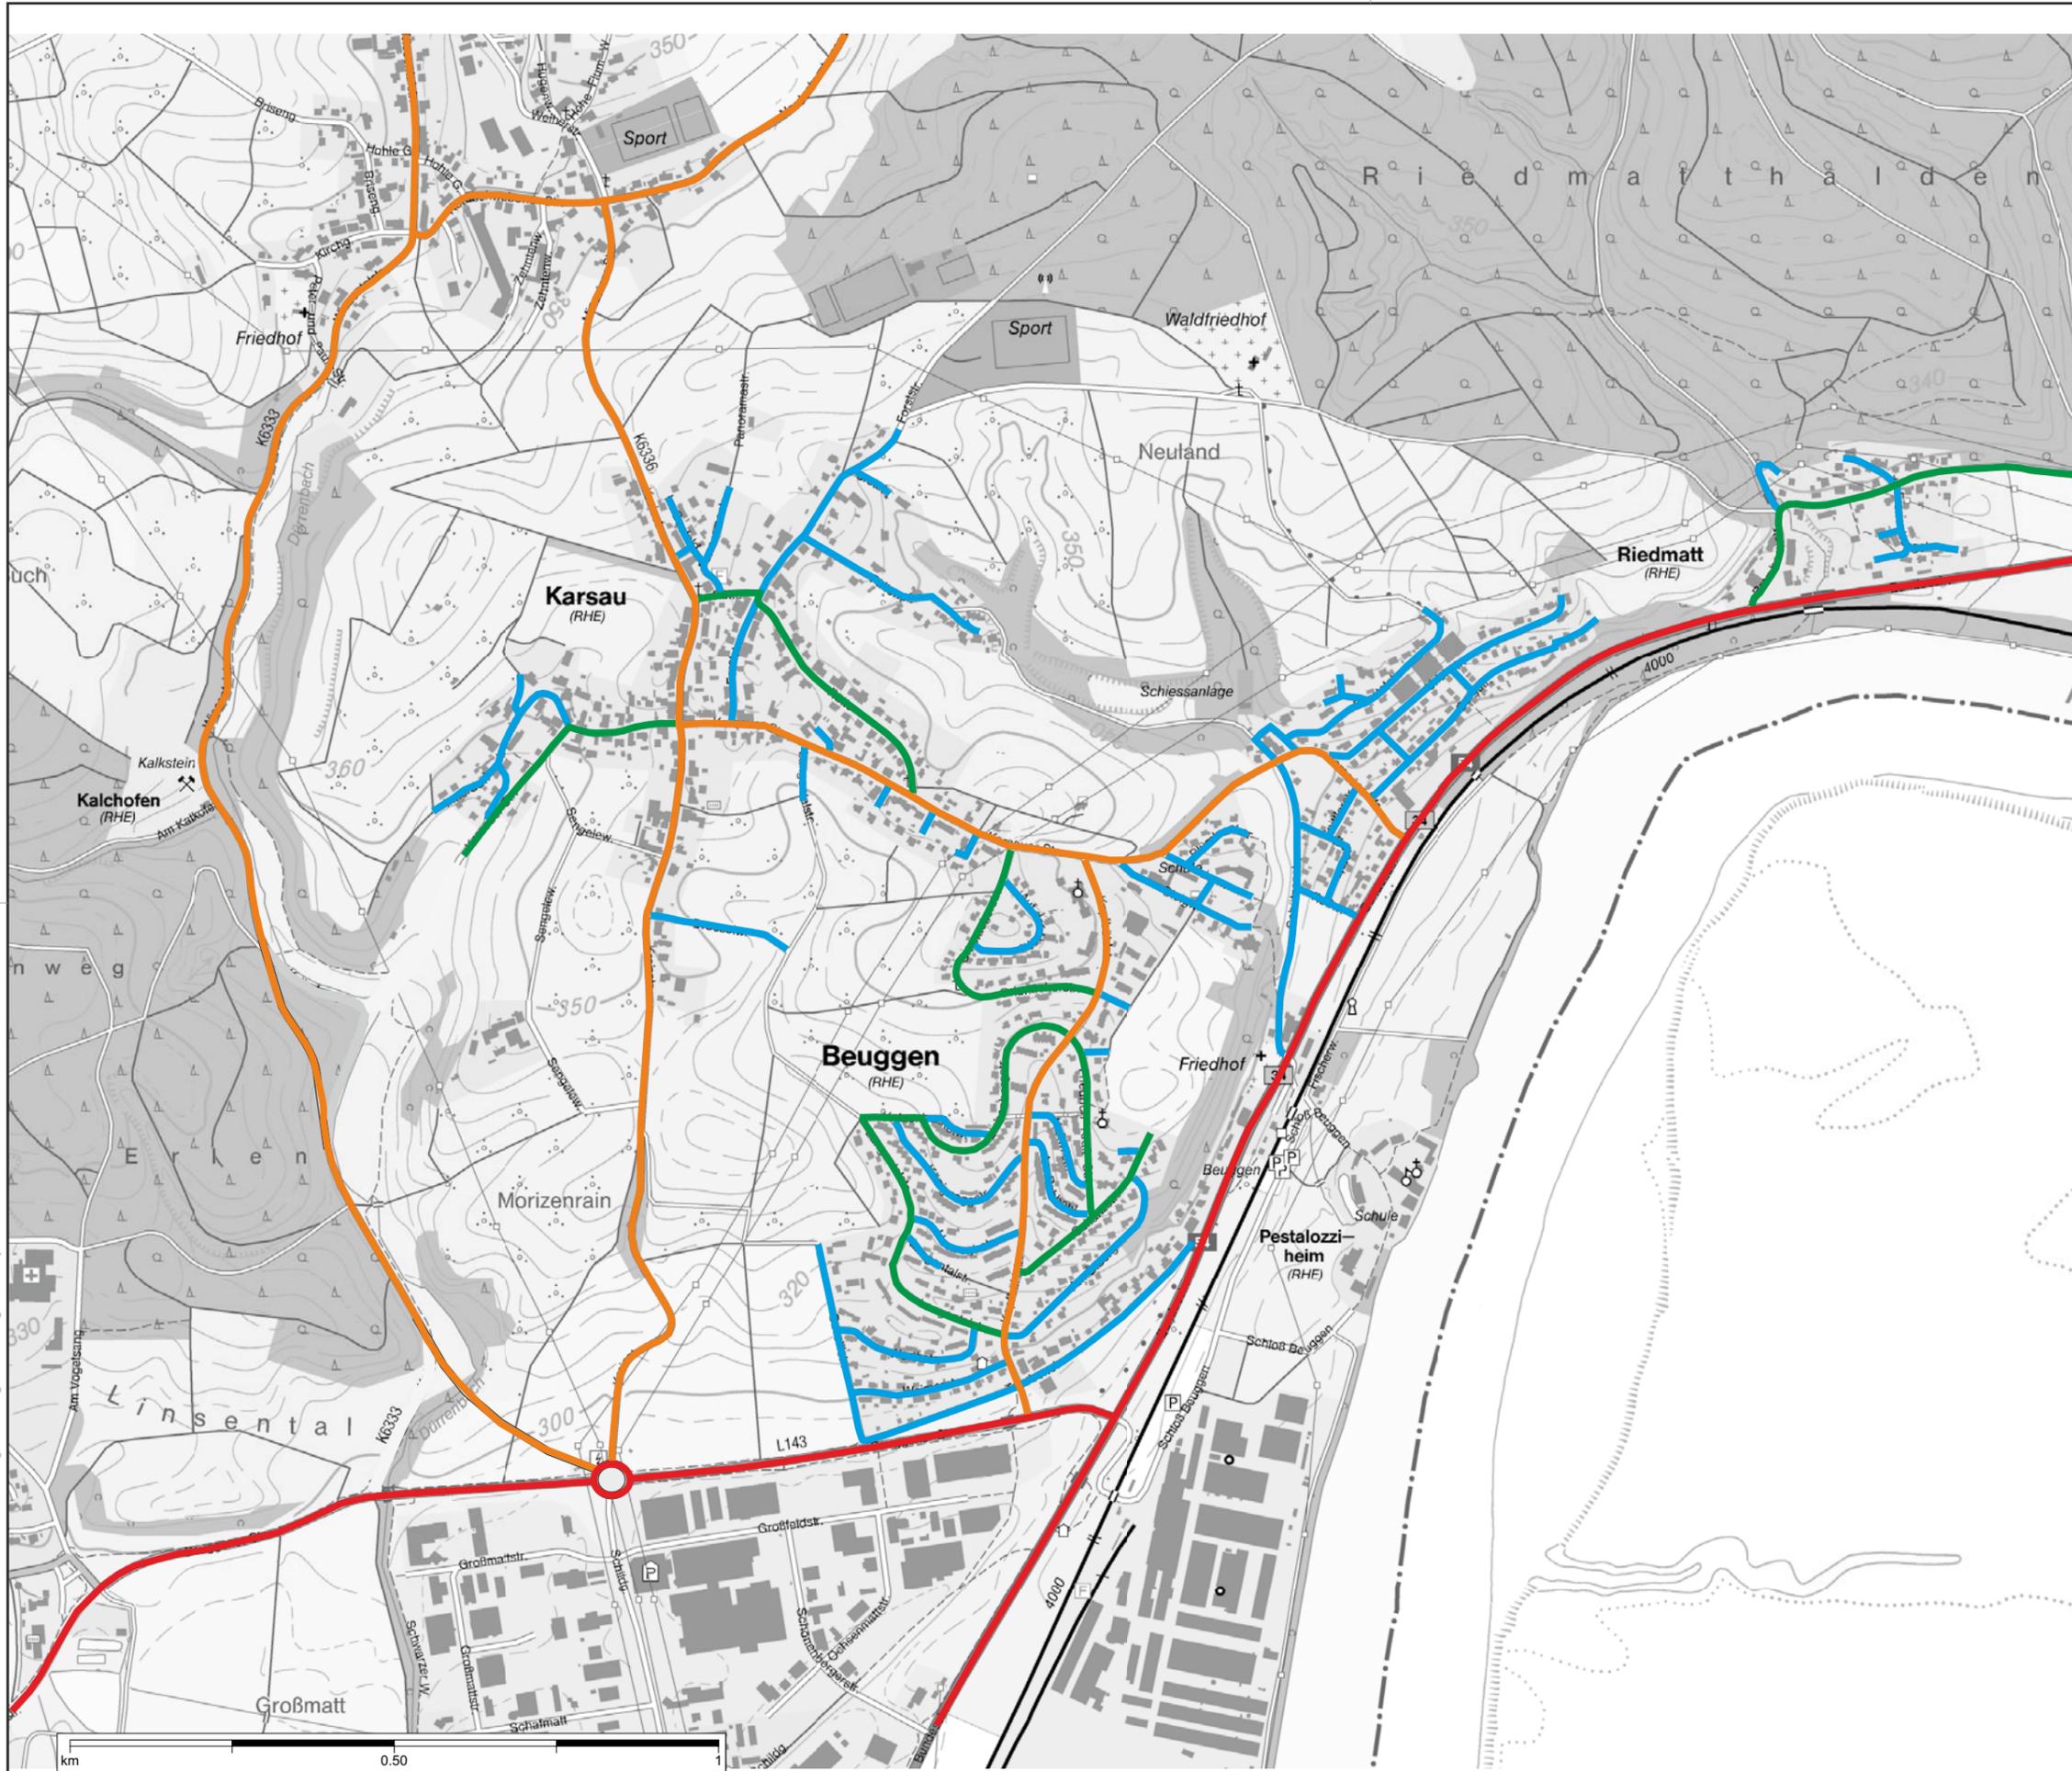

Auftraggeber:



Rheinfeld (Baden)

Projektbez.:

**Verkehrs- und Mobilitätsplan
Rheinfeld**

Planbez.:

**Straßenhierarchie
Karsau / Beuggen**

Proj.-Nr.:

612-1455

Datum:


11/2014

Maßstab:

1:10 000

Anlage

4.5

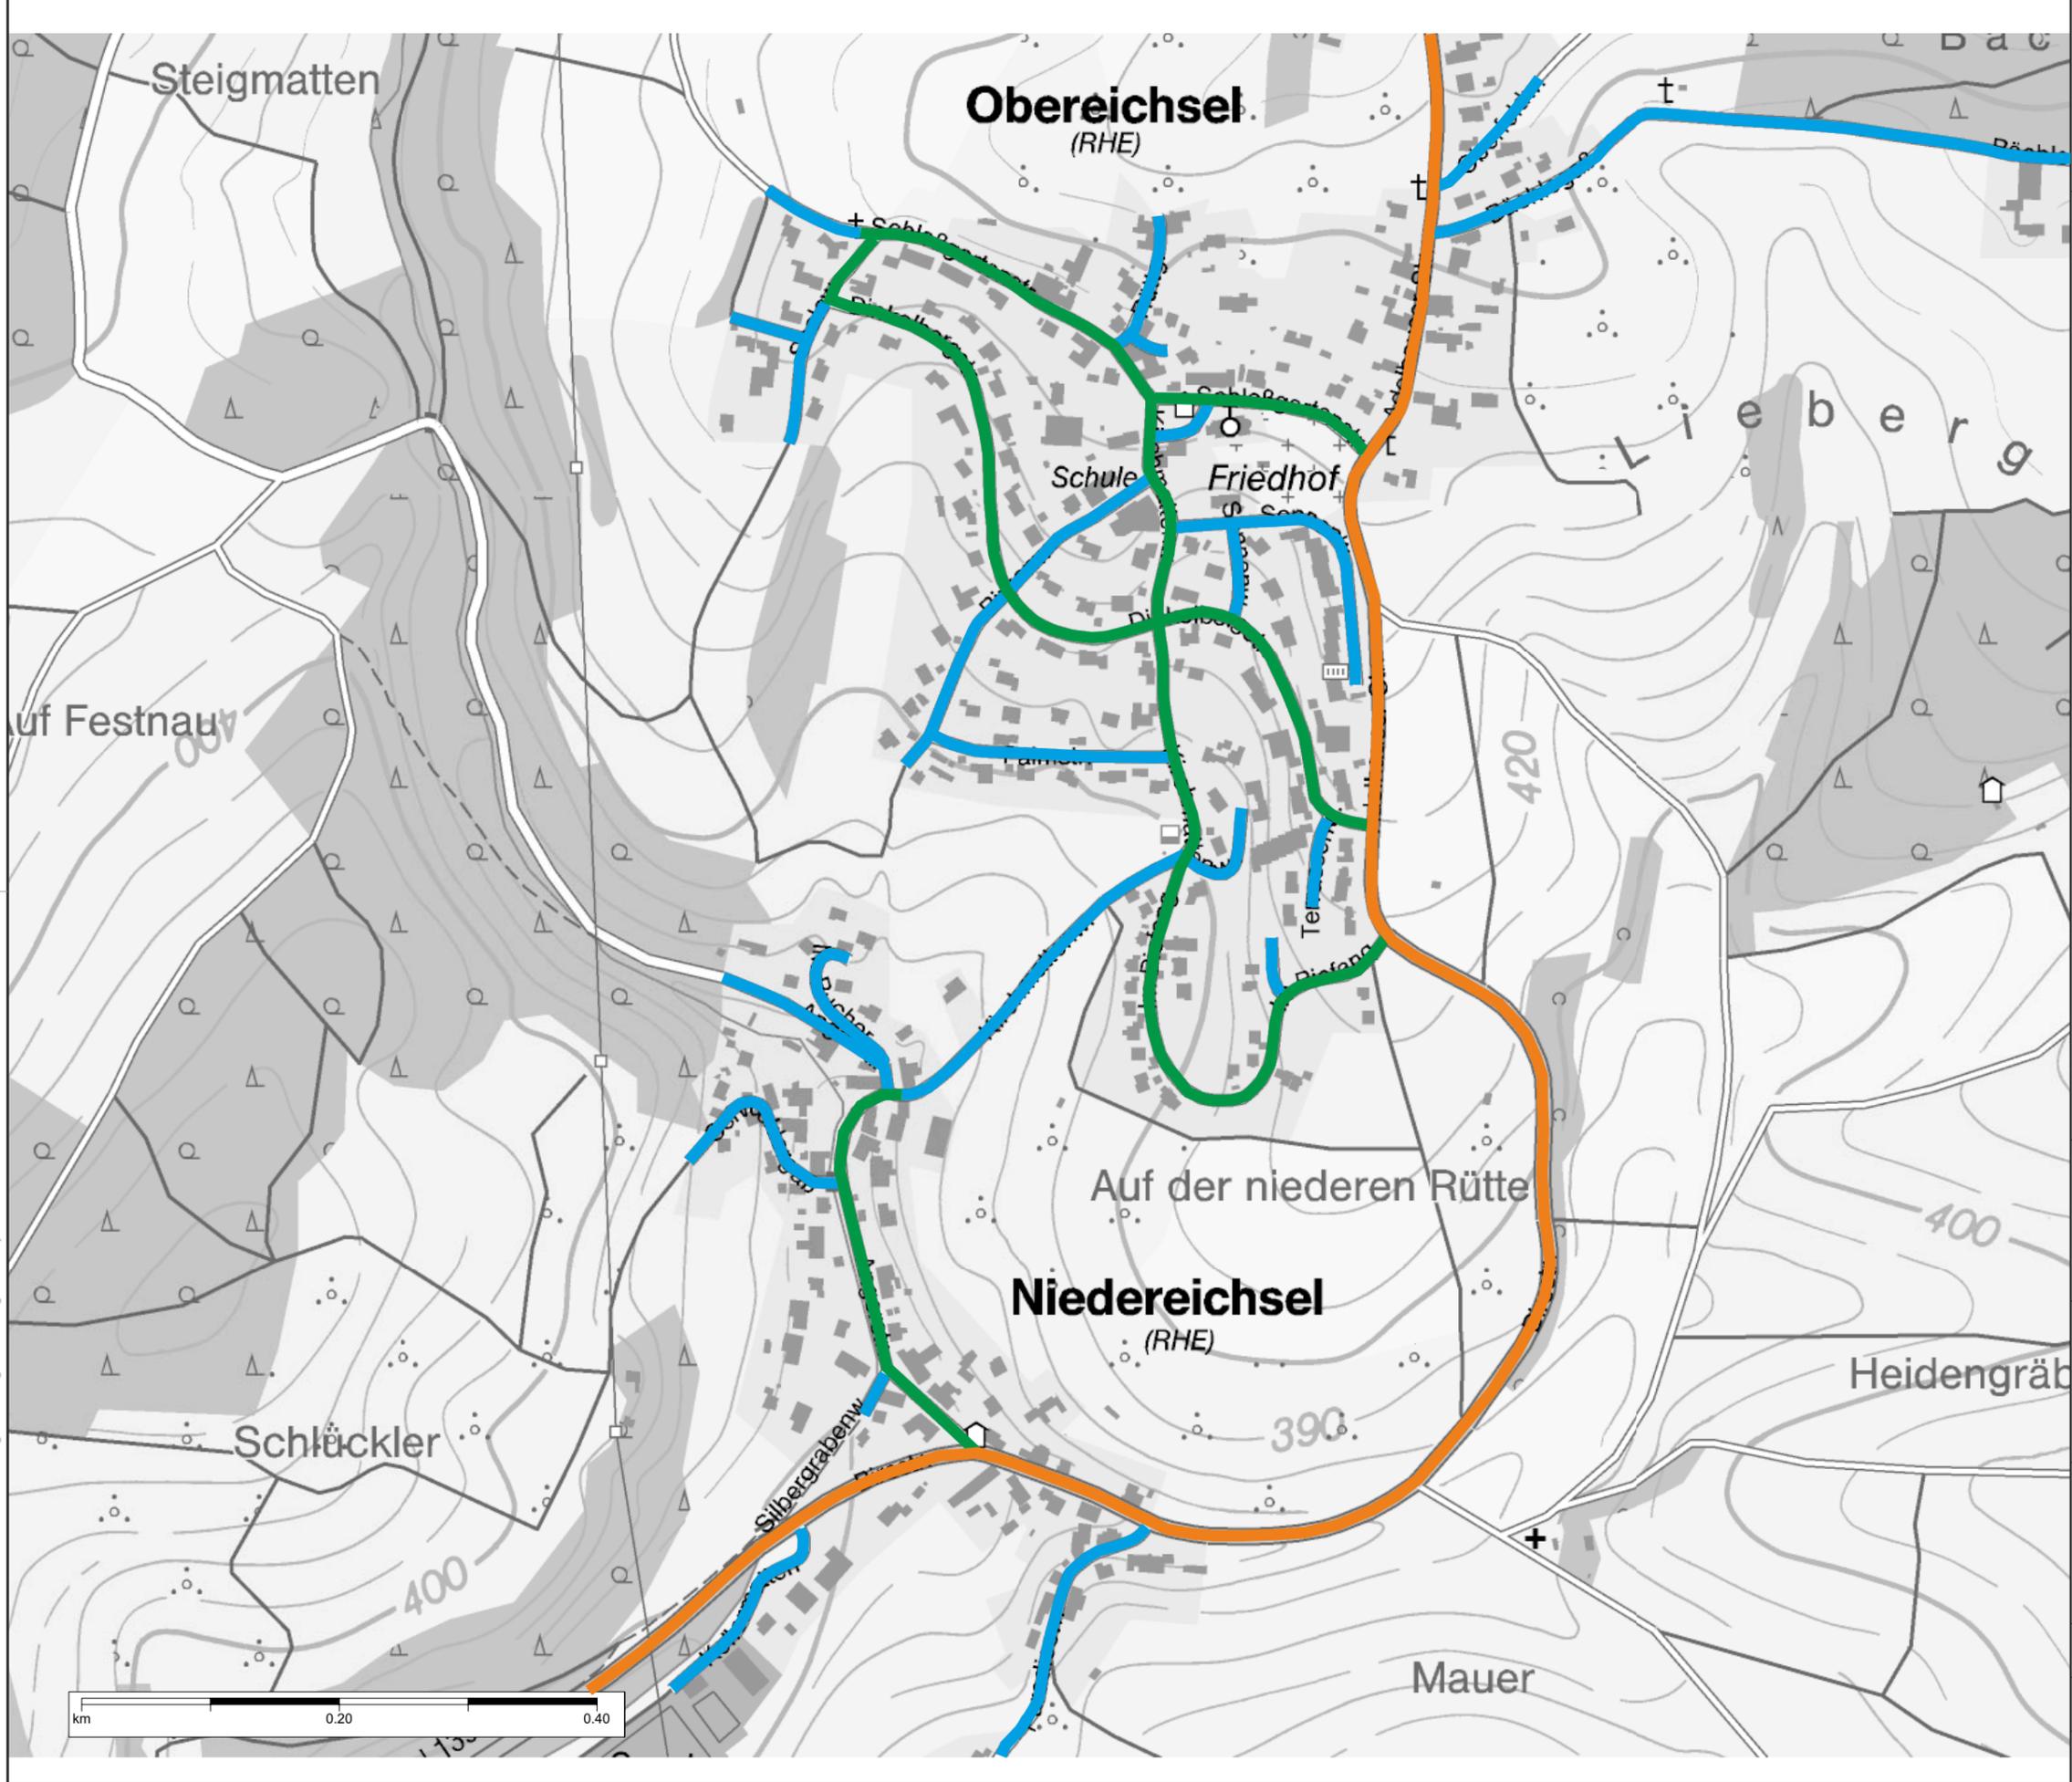

FICHTNER

WATER & TRANSPORTATION

Fichtner Water & Transportation GmbH
 Linnéstraße 5 - 79110 Freiburg
 +49-761-88505-0 - info@fwt.fichtner.de

Legende

- Überörtliche Hauptverkehrsstraße
- Hauptverkehrsstraße
- Sammelstraße
- Anliegerstraße



Auftraggeber:



Rheinfeld (Baden)

Projektbez.:

Verkehrs- und Mobilitätsplan
 Rheinfeld

Planbez.:

Straßenhierarchie
 Eichel

Proj.-Nr.:

612-1455

Anlage


Datum:

11/2014

Maßstab:

1:5 000


4.6

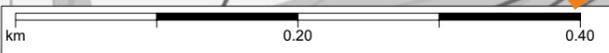

P:\612\1450-1499\2-1455 VEP Rheinfeld\500 Planung\500 Anlagengestaltung\FG-Analyse-140304.cdr

Legende

- Überörtliche Hauptverkehrsstraße
- Hauptverkehrsstraße
- Sammelstraße
- Anliegerstraße

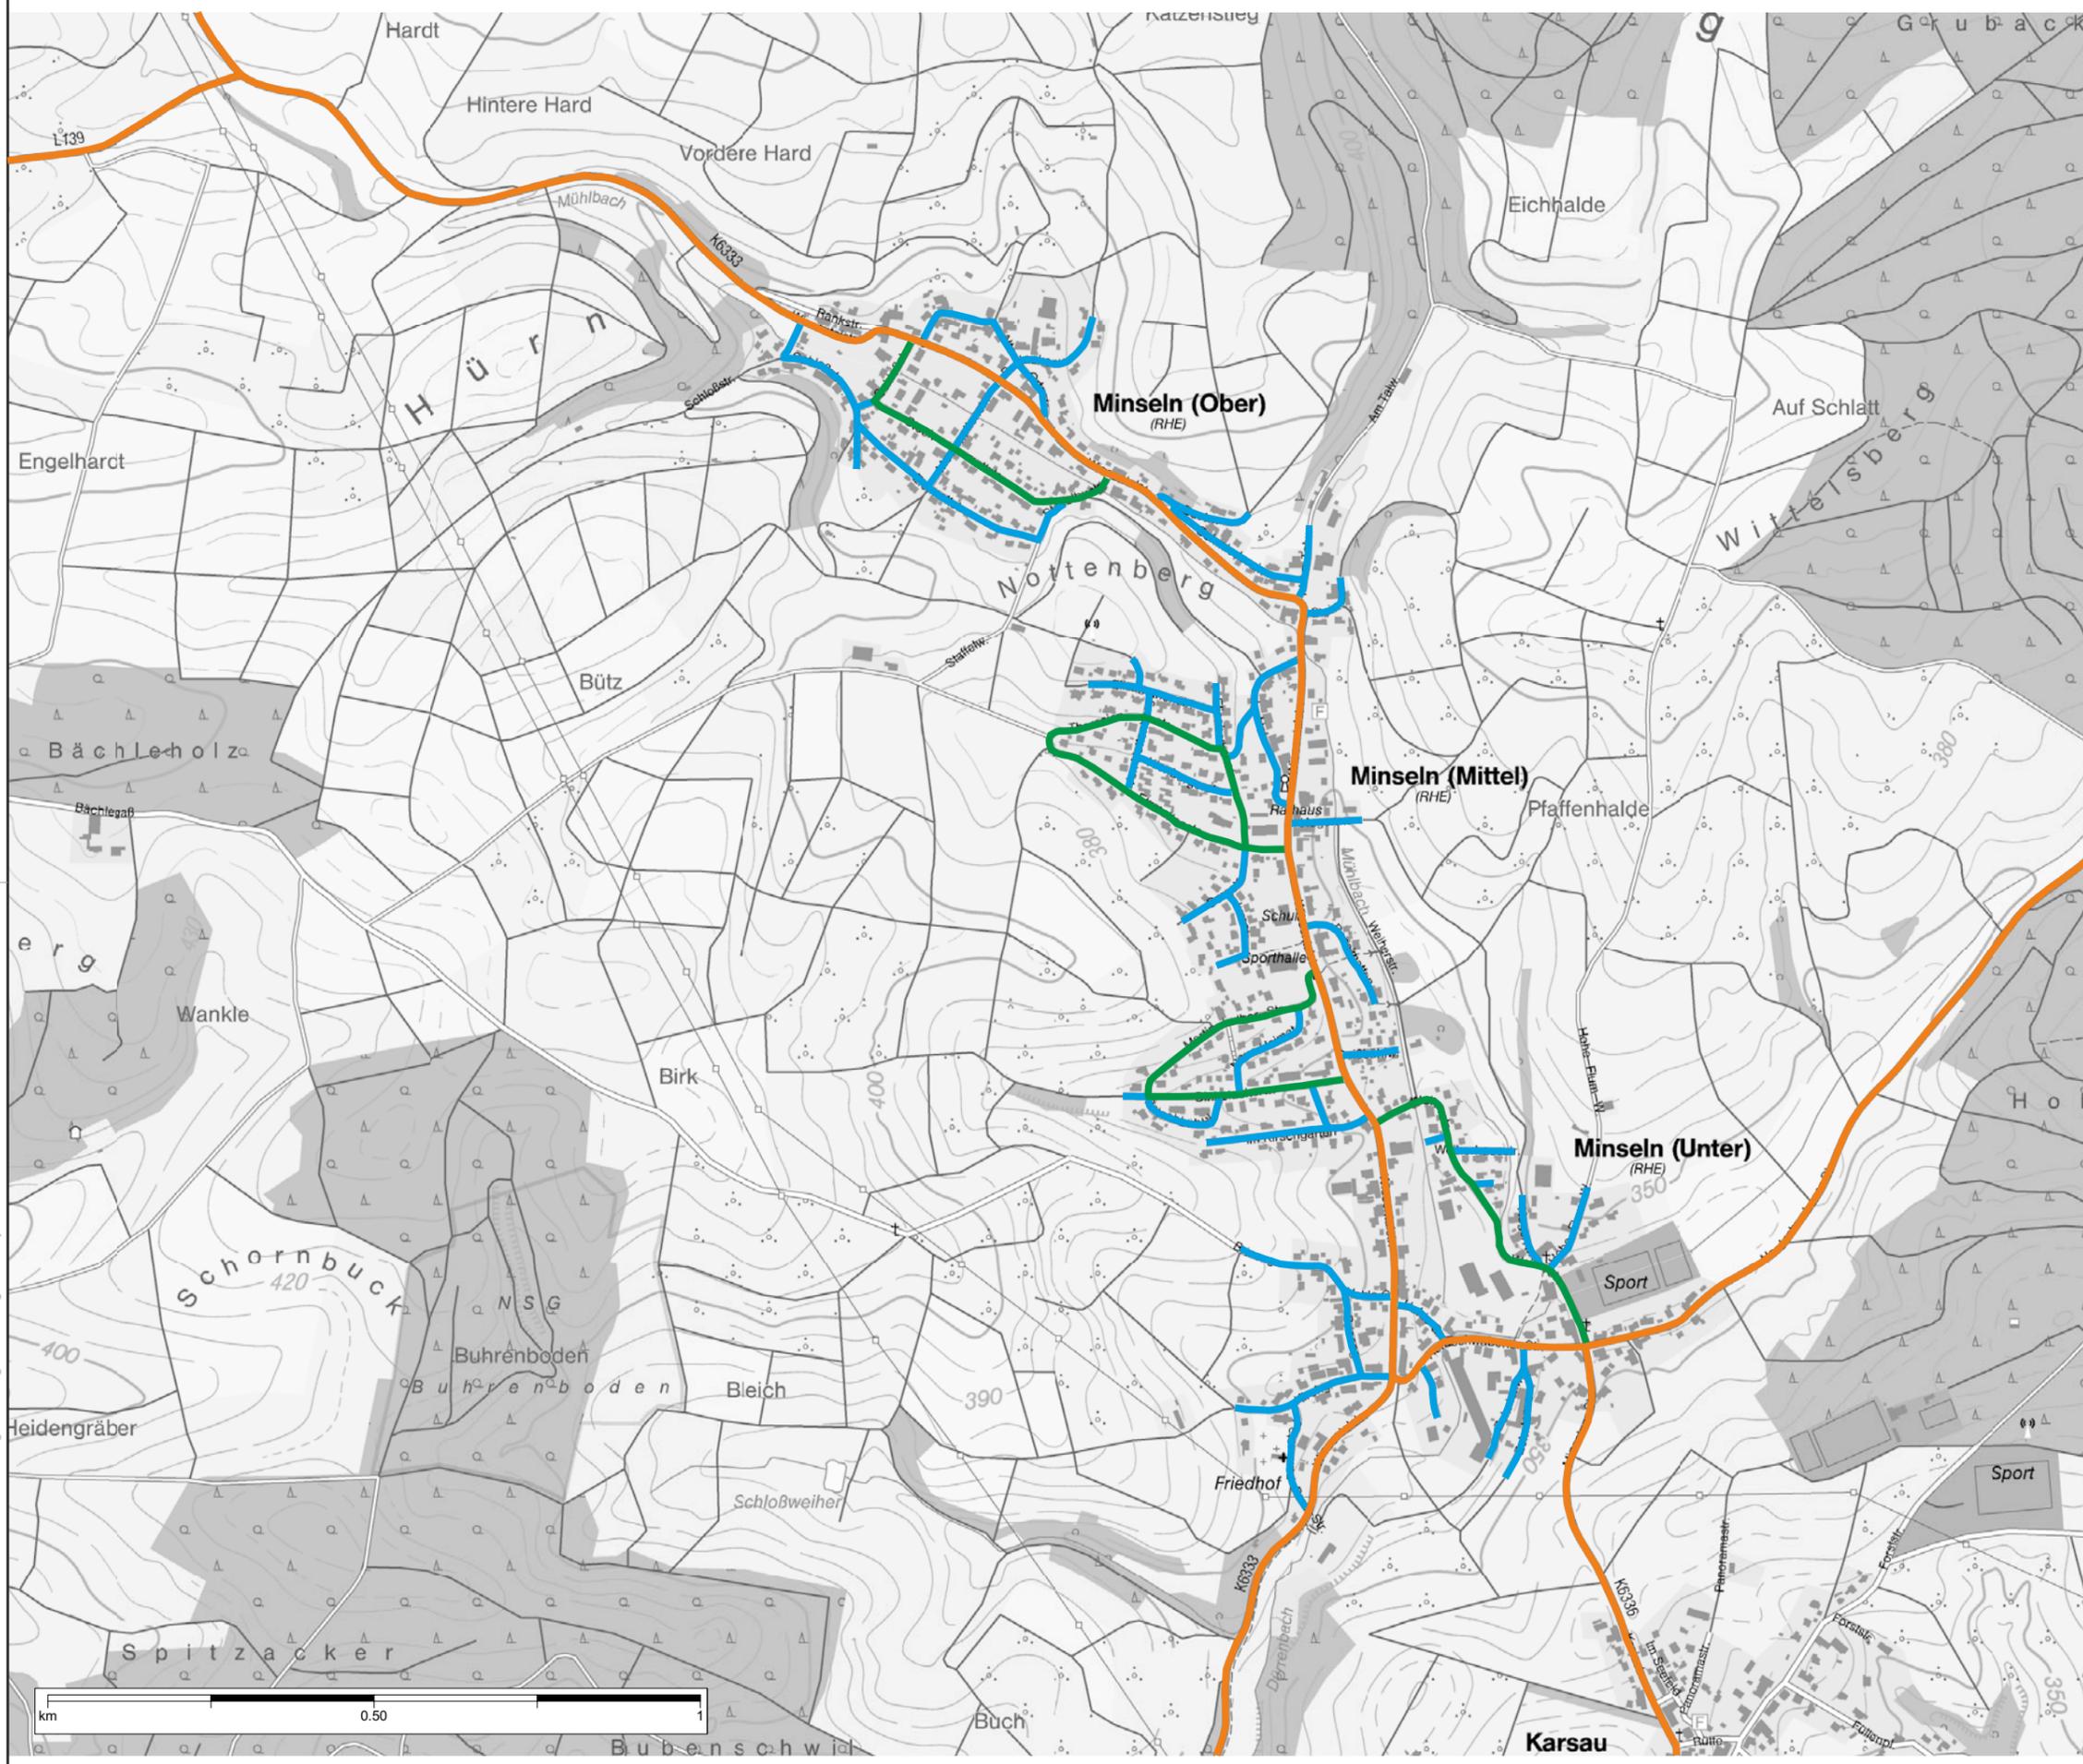

Rheinfeld (Baden)

Auftraggeber:

Projektbez.:

**Verkehrs- und Mobilitätsplan
Rheinfeld**

Planbez.:

**Straßenhierarchie
Minseln**

Proj.-Nr.:

612-1455

Datum:

11/2014

Maßstab:

1:10 000

Anlage

4.7

Legende

- Überörtliche Hauptverkehrsstraße
- Hauptverkehrsstraße
- Sammelstraße
- Anliegerstraße



Auftraggeber:



Rheinfelden (Baden)

Projektbez.:

Verkehrs- und Mobilitätsplan
Rheinfelden

Planbez.:

Straßenhierarchie
Adelhausen

Proj.-Nr.:

612-1455

Anlage


Datum:

11/2014

Maßstab:


1:5 000

4.8

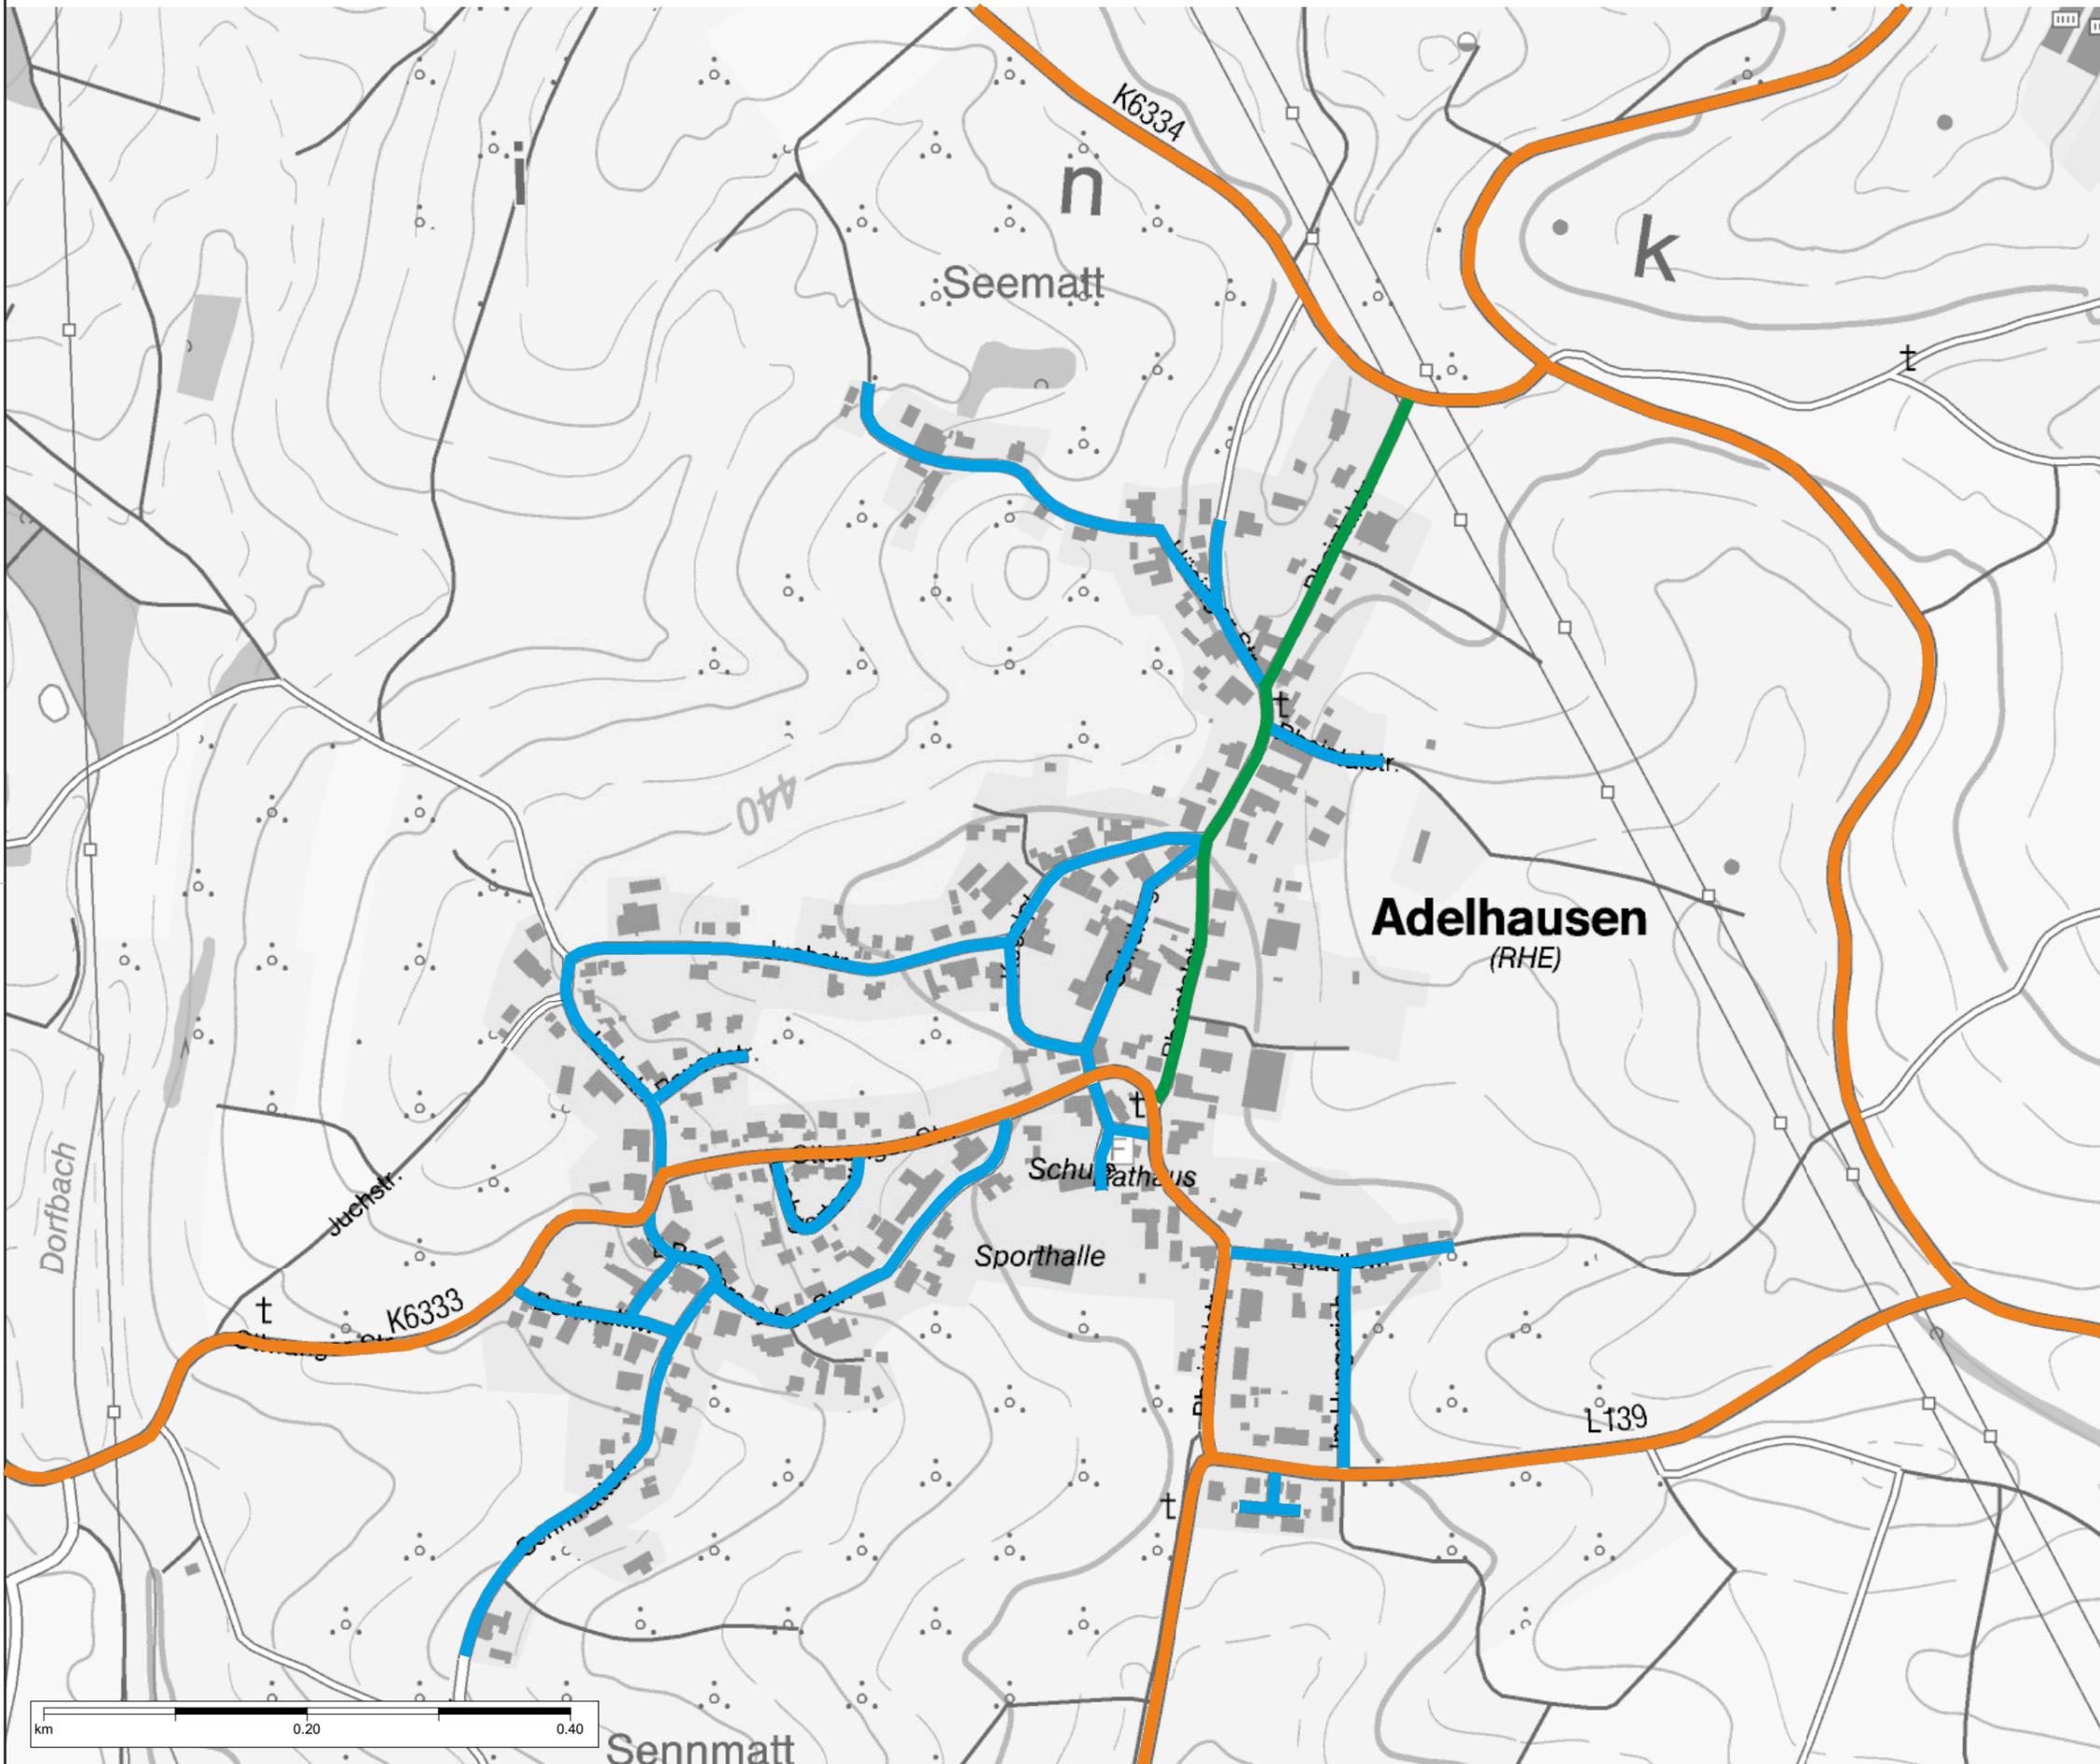

Legende

- Überörtliche Hauptverkehrsstraße
- Hauptverkehrsstraße
- Sammelstraße
- Anliegerstraße

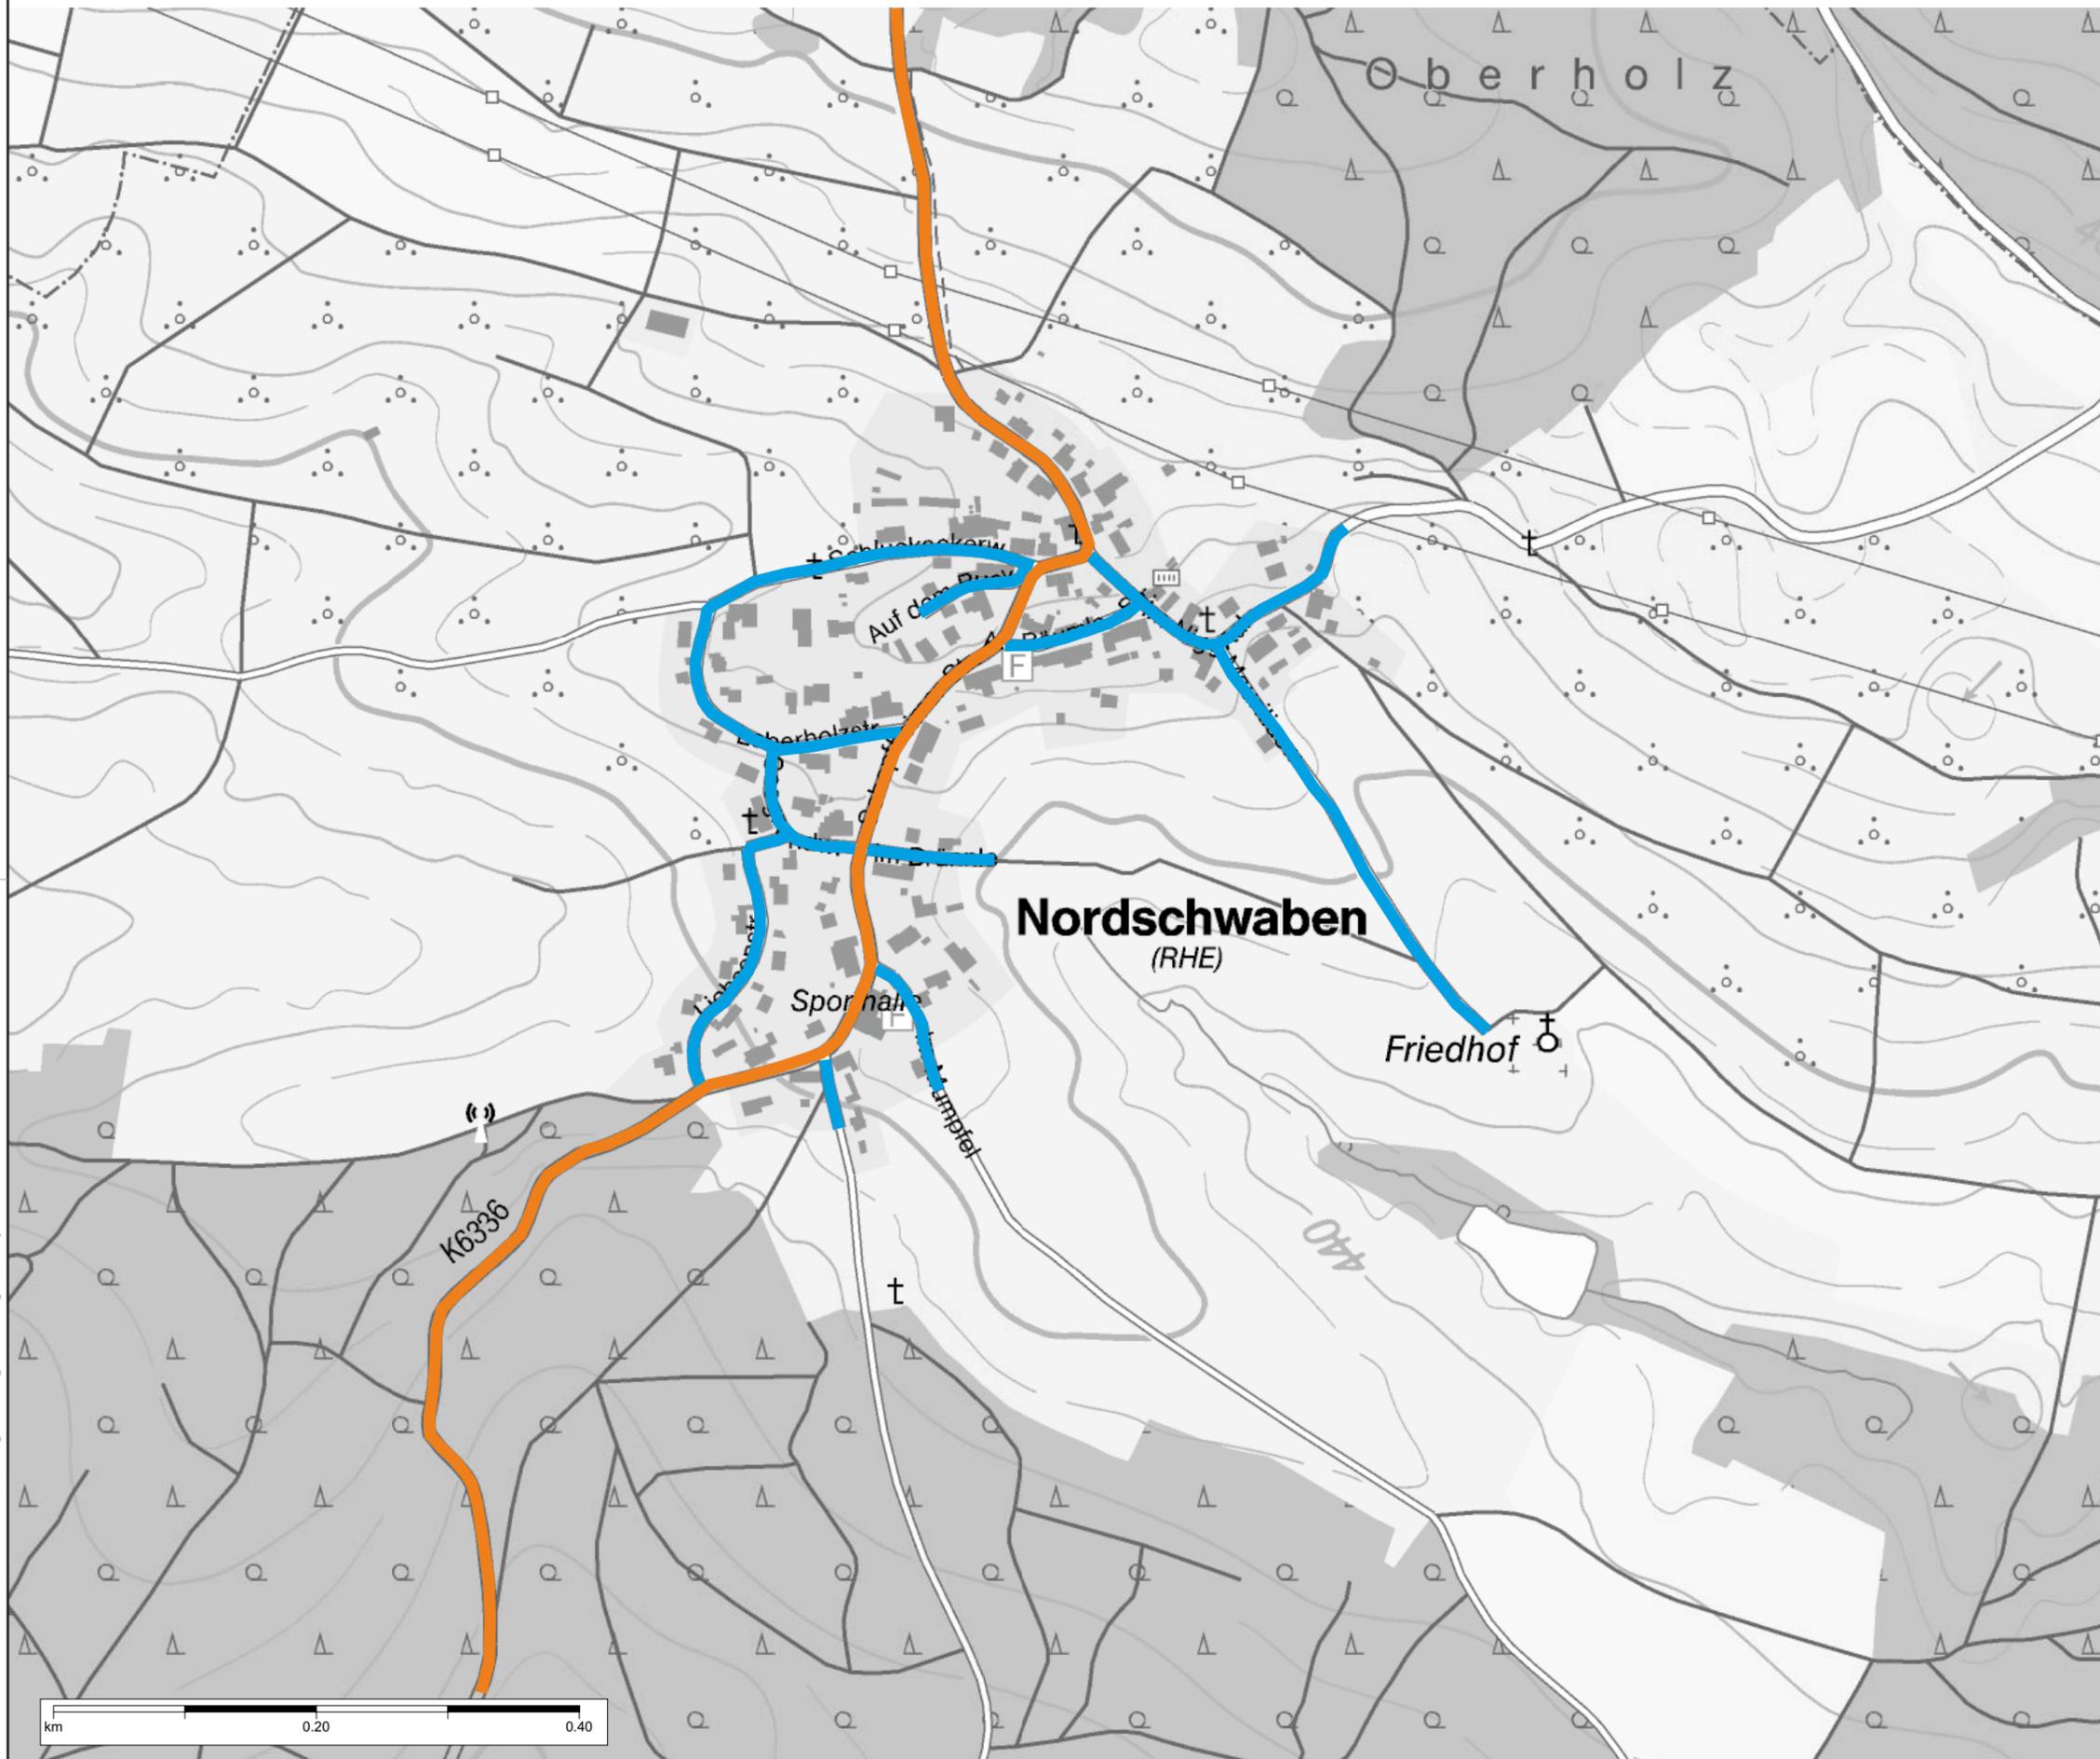

Auftraggeber:



Rheinfelden (Baden)

Projektbez.:

Verkehrs- und Mobilitätsplan
Rheinfelden

Planbez.:

Straßenhierarchie
Nordschwaben

Proj.-Nr.:

612-1455

Anlage

Datum:

11/2014


Maßstab:

1:5 000

4.9

Legende

-  Tiefgarage/ Parkdeck
-  Parkplatz
-  Parkstreifen (mit Parkscheibe)

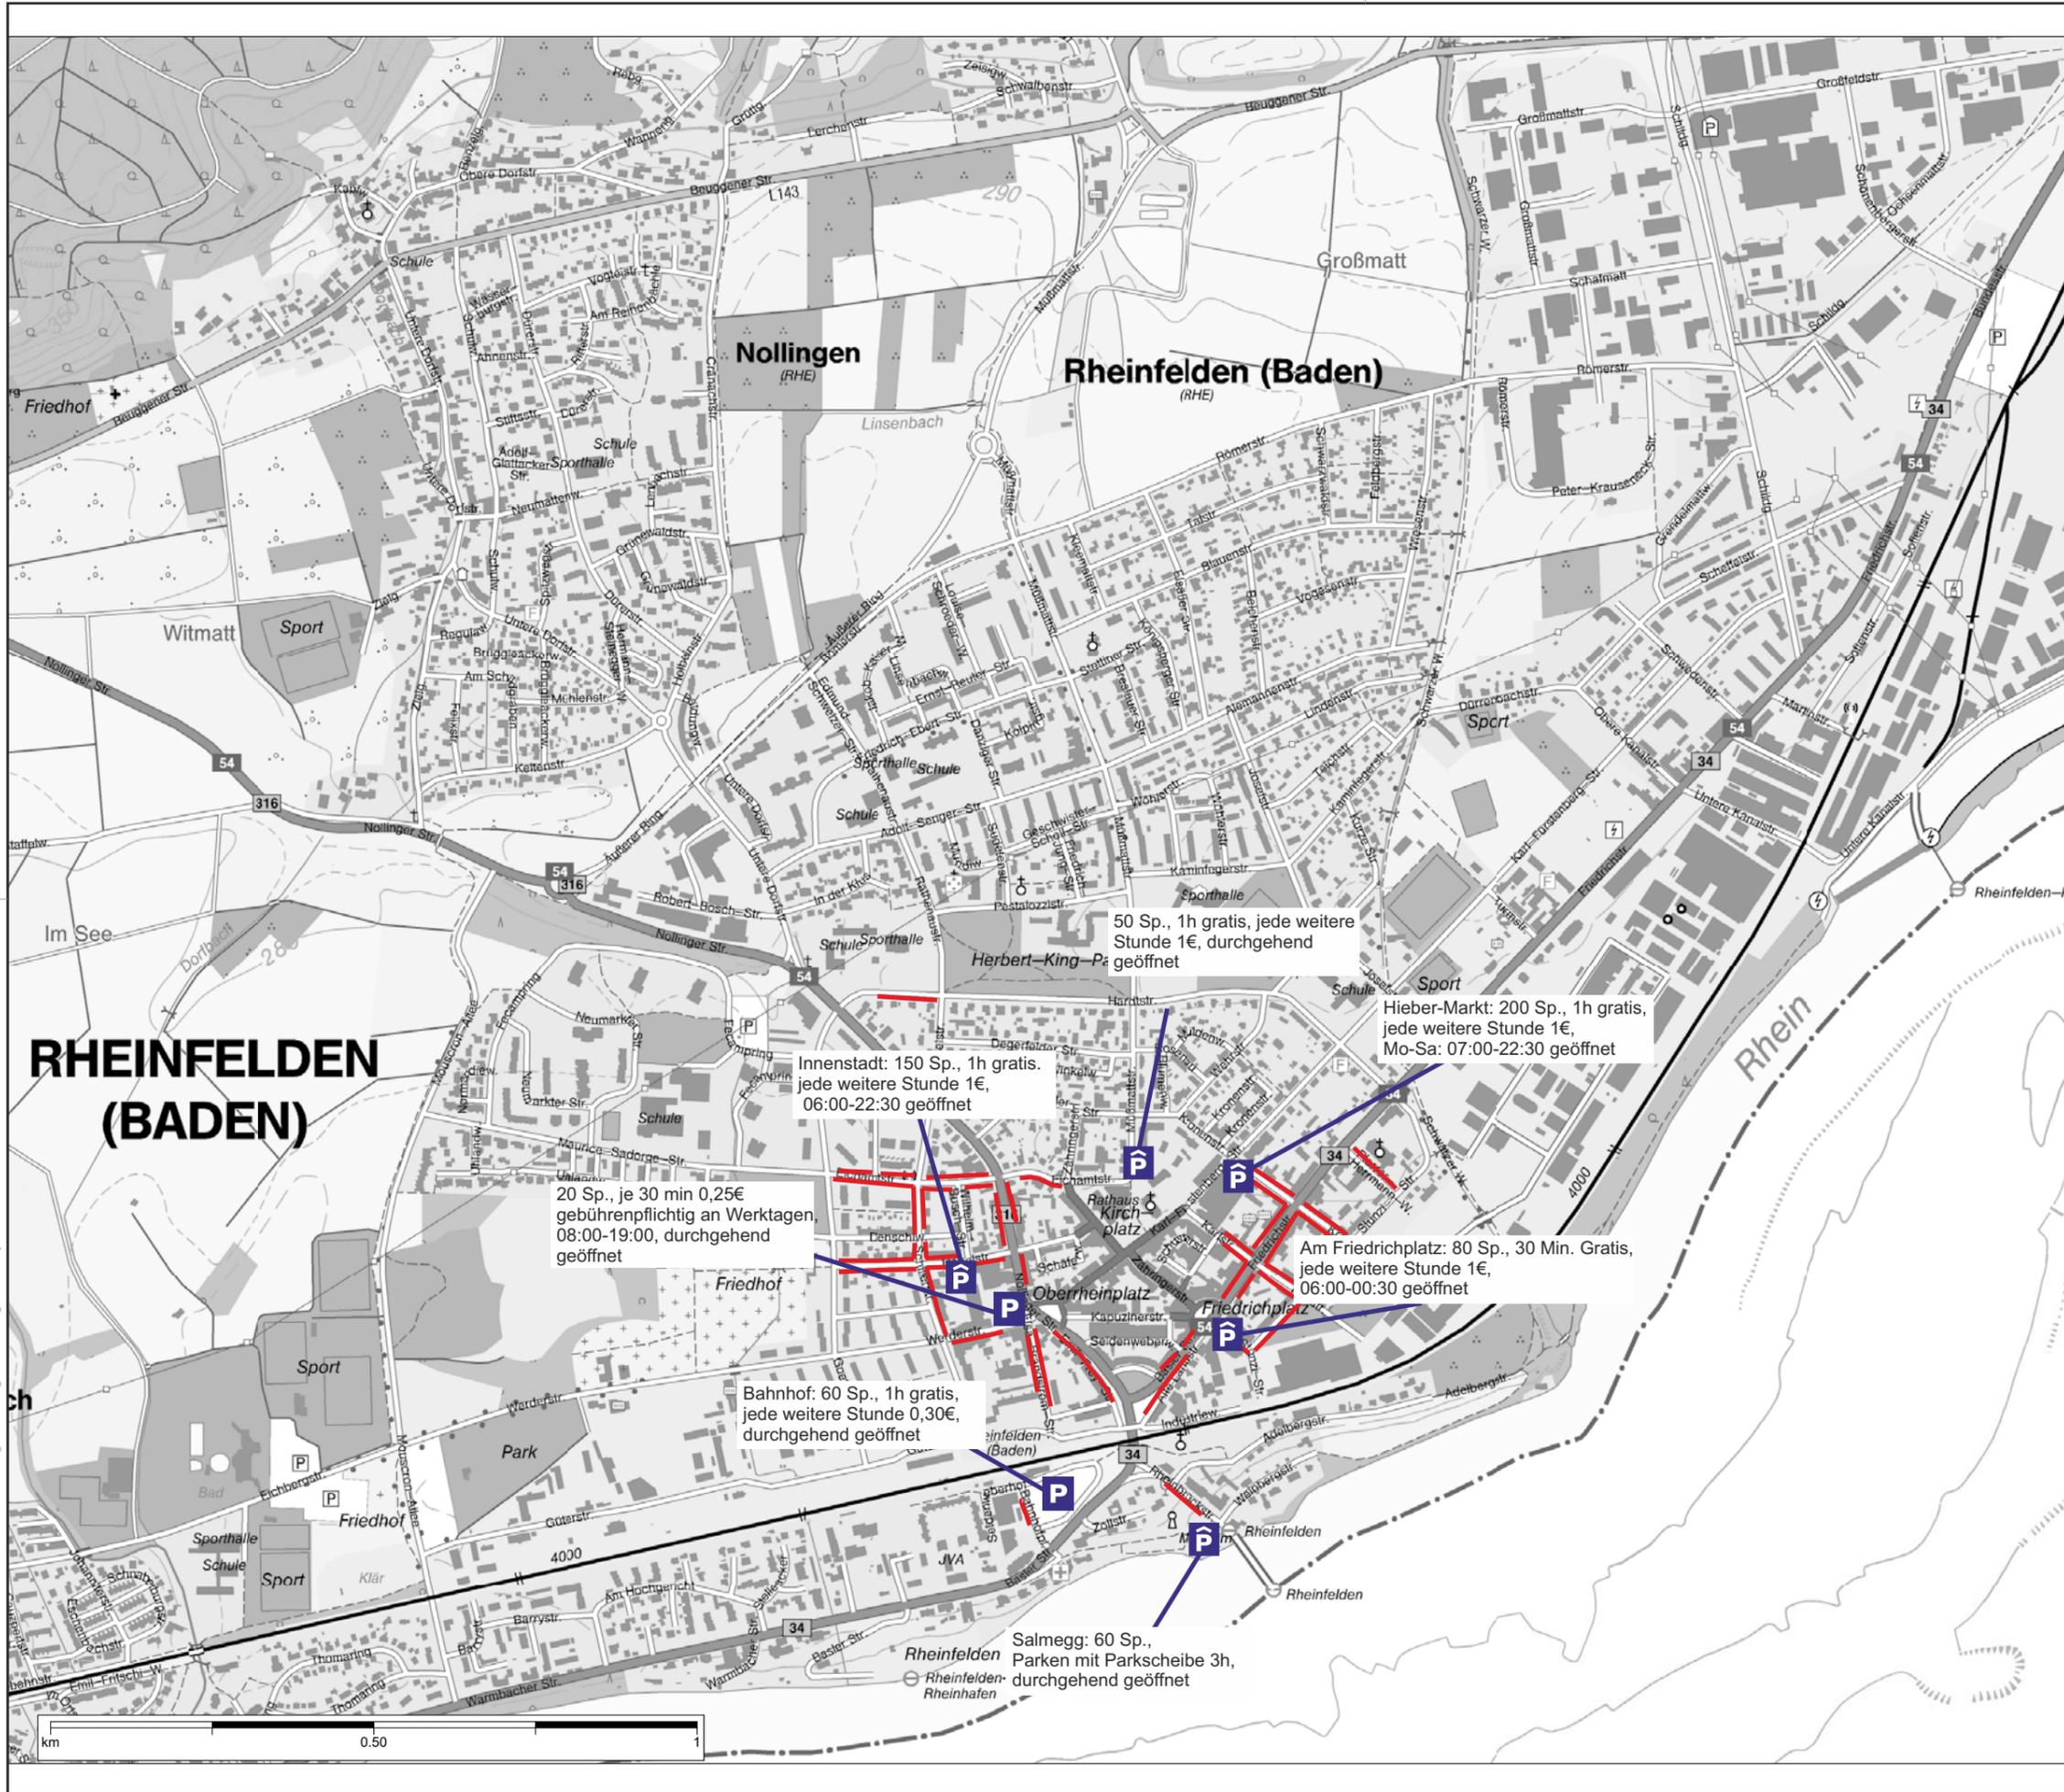

Rheinfelden (Baden)

Auftraggeber:

Projektbez.:

Verkehrs- und Mobilitätsplan
Rheinfelden

Planbez.:

Ruhender Verkehr


Proj.-Nr.: 612-1455

Datum: 11/2014

Maßstab: 1:10 000

Anlage

5

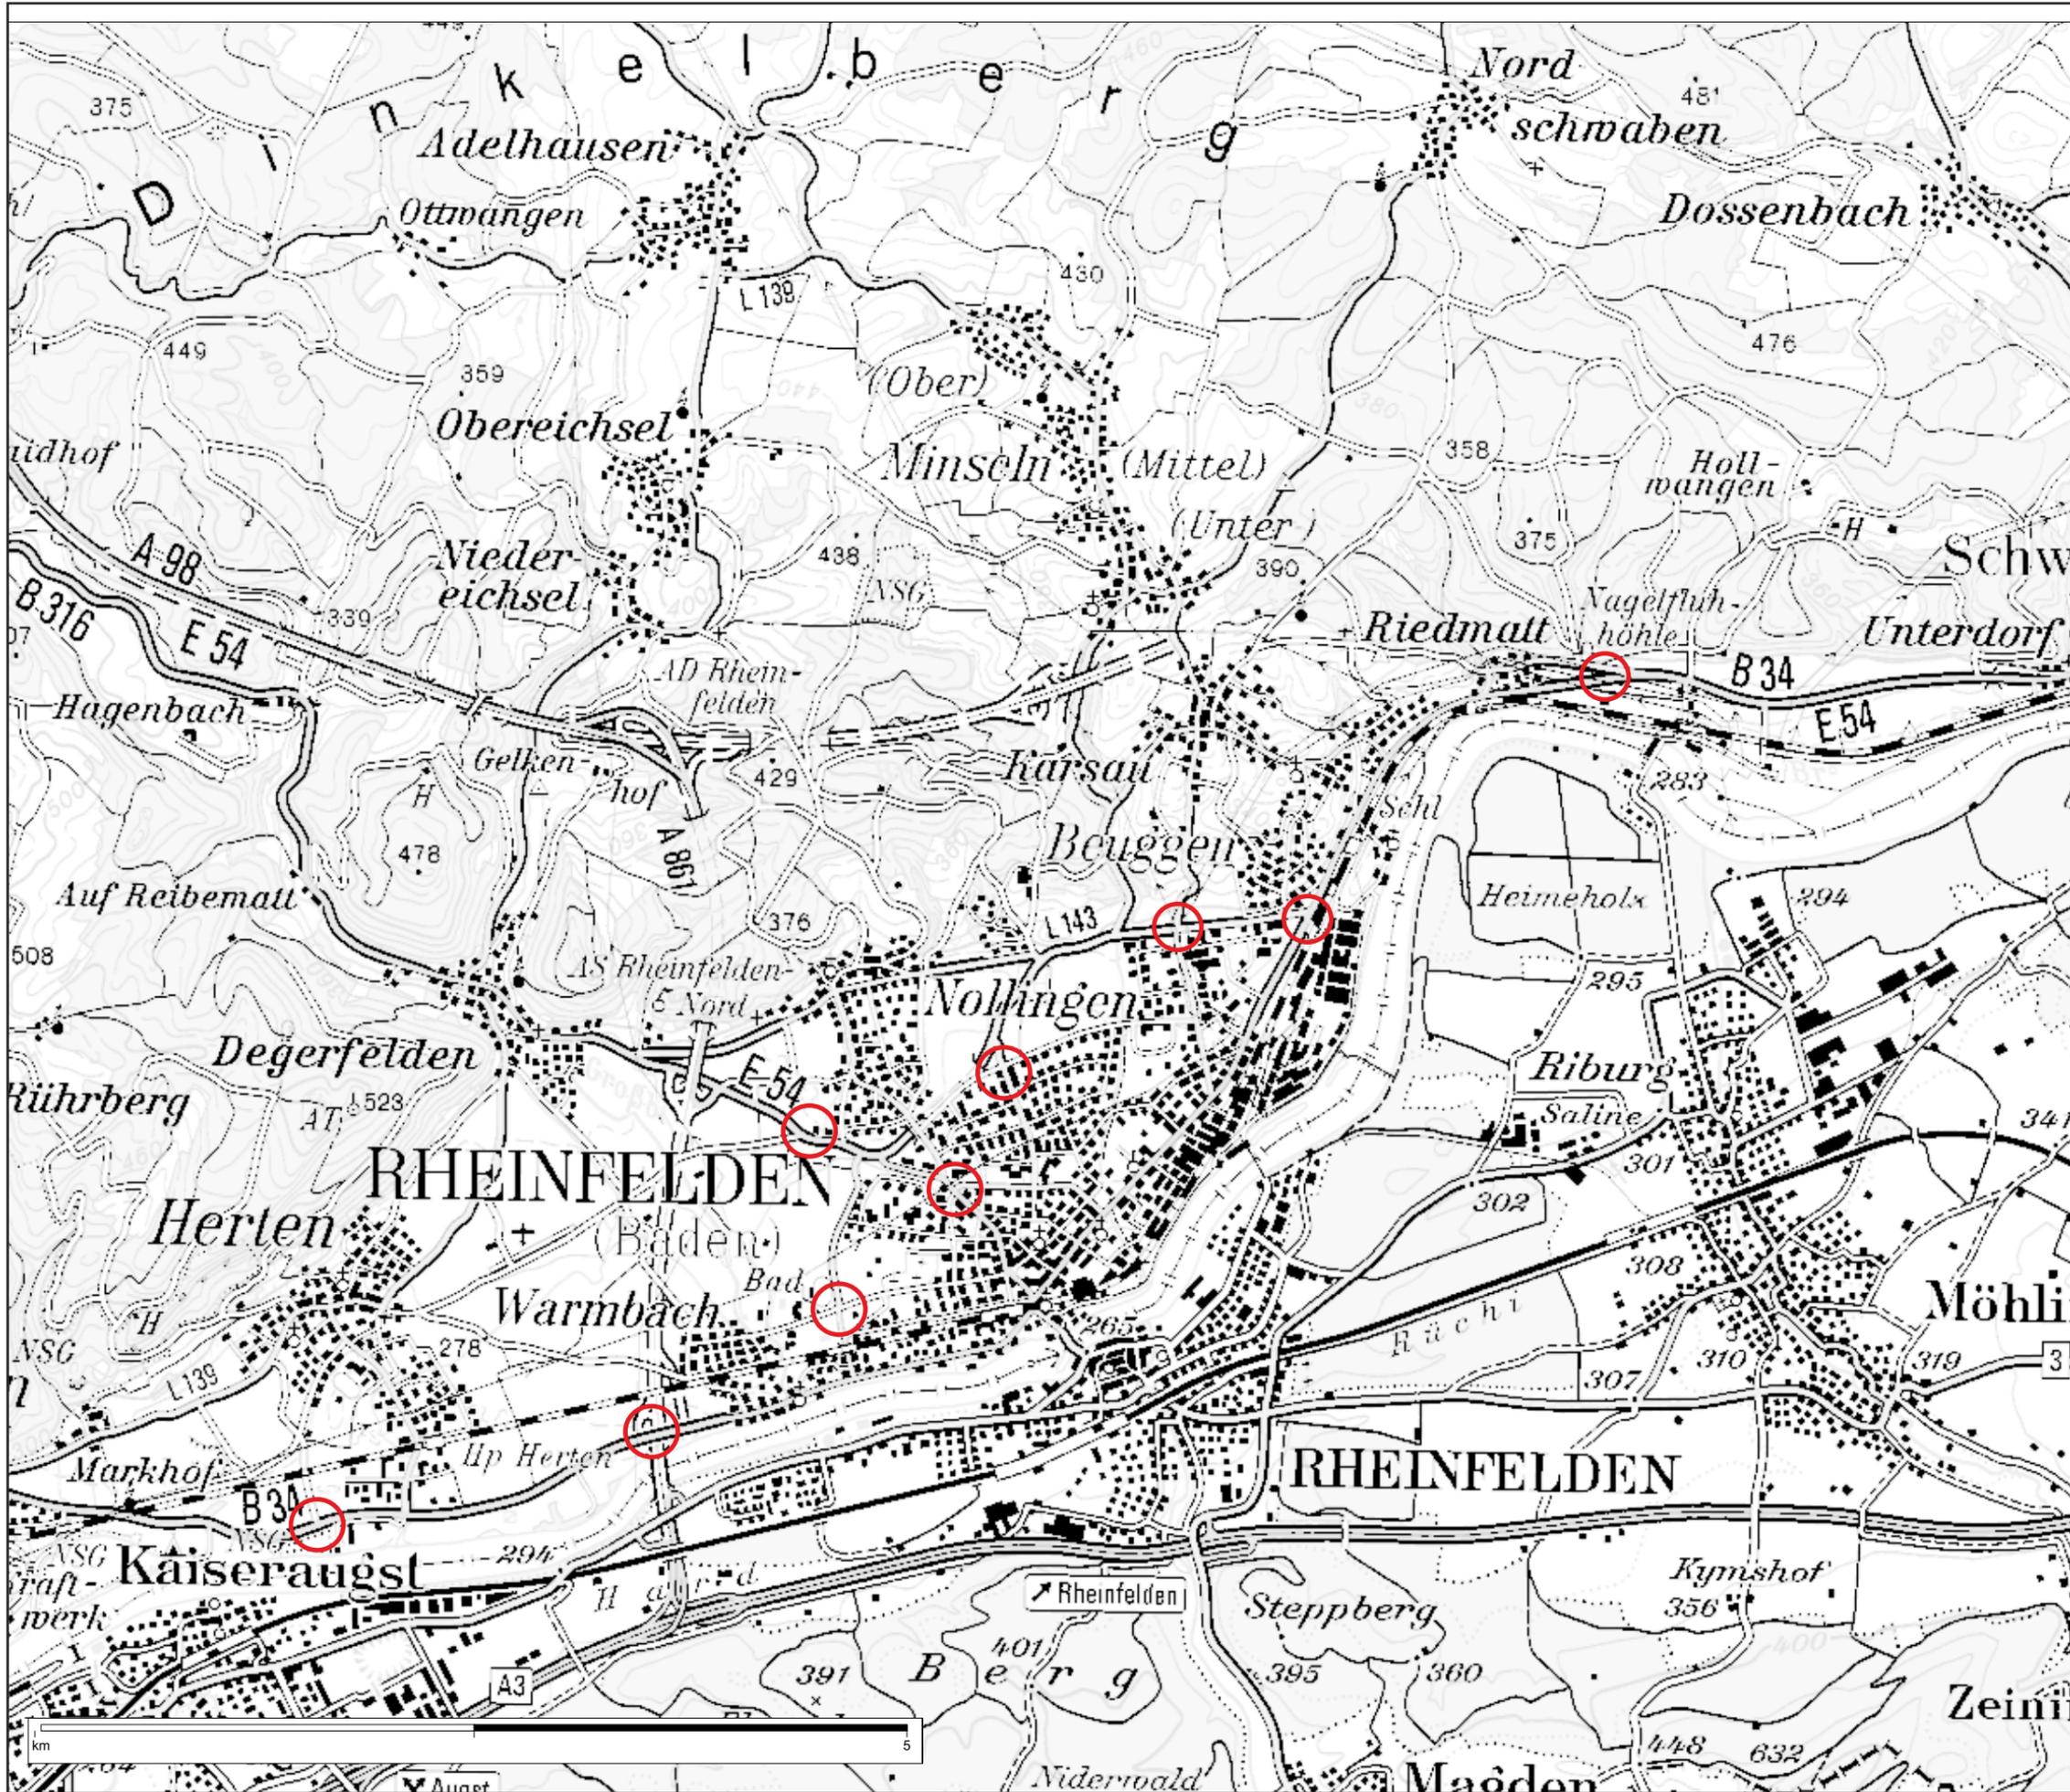

Legende

-  Unfallhäufungsstelle



Rheinfelden (Baden)

Auftraggeber:

Projektbez.:

Verkehrs- und Mobilitätsplan
 Rheinfelden

Planbez.:

Unfallhäufungen

Proj.-Nr.:

612-1455

Anlage

Datum:

11/2014

Maßstab:

1:100 000