



Flächennutzungsplan
der Verwaltungsgemeinschaft
Rheinfelden - Schwörstadt

Archäologische Bodendenkmale
gem. § 2 und § 12 DSchG
Teilplan 3 Schwörstadt


Plandatum : 28.11.2011
Bearbeiter : Sam / Wa
Projekt-Nr. : S-07-064
Planformat : A3

M 1:20.000



fsp.stadtplanung

Fahle Stadtplaner Partnerschaft
Schwabentorring 12, 79098 Freiburg
Fon 0761/36875-0, www.fsp-stadtplanung.de

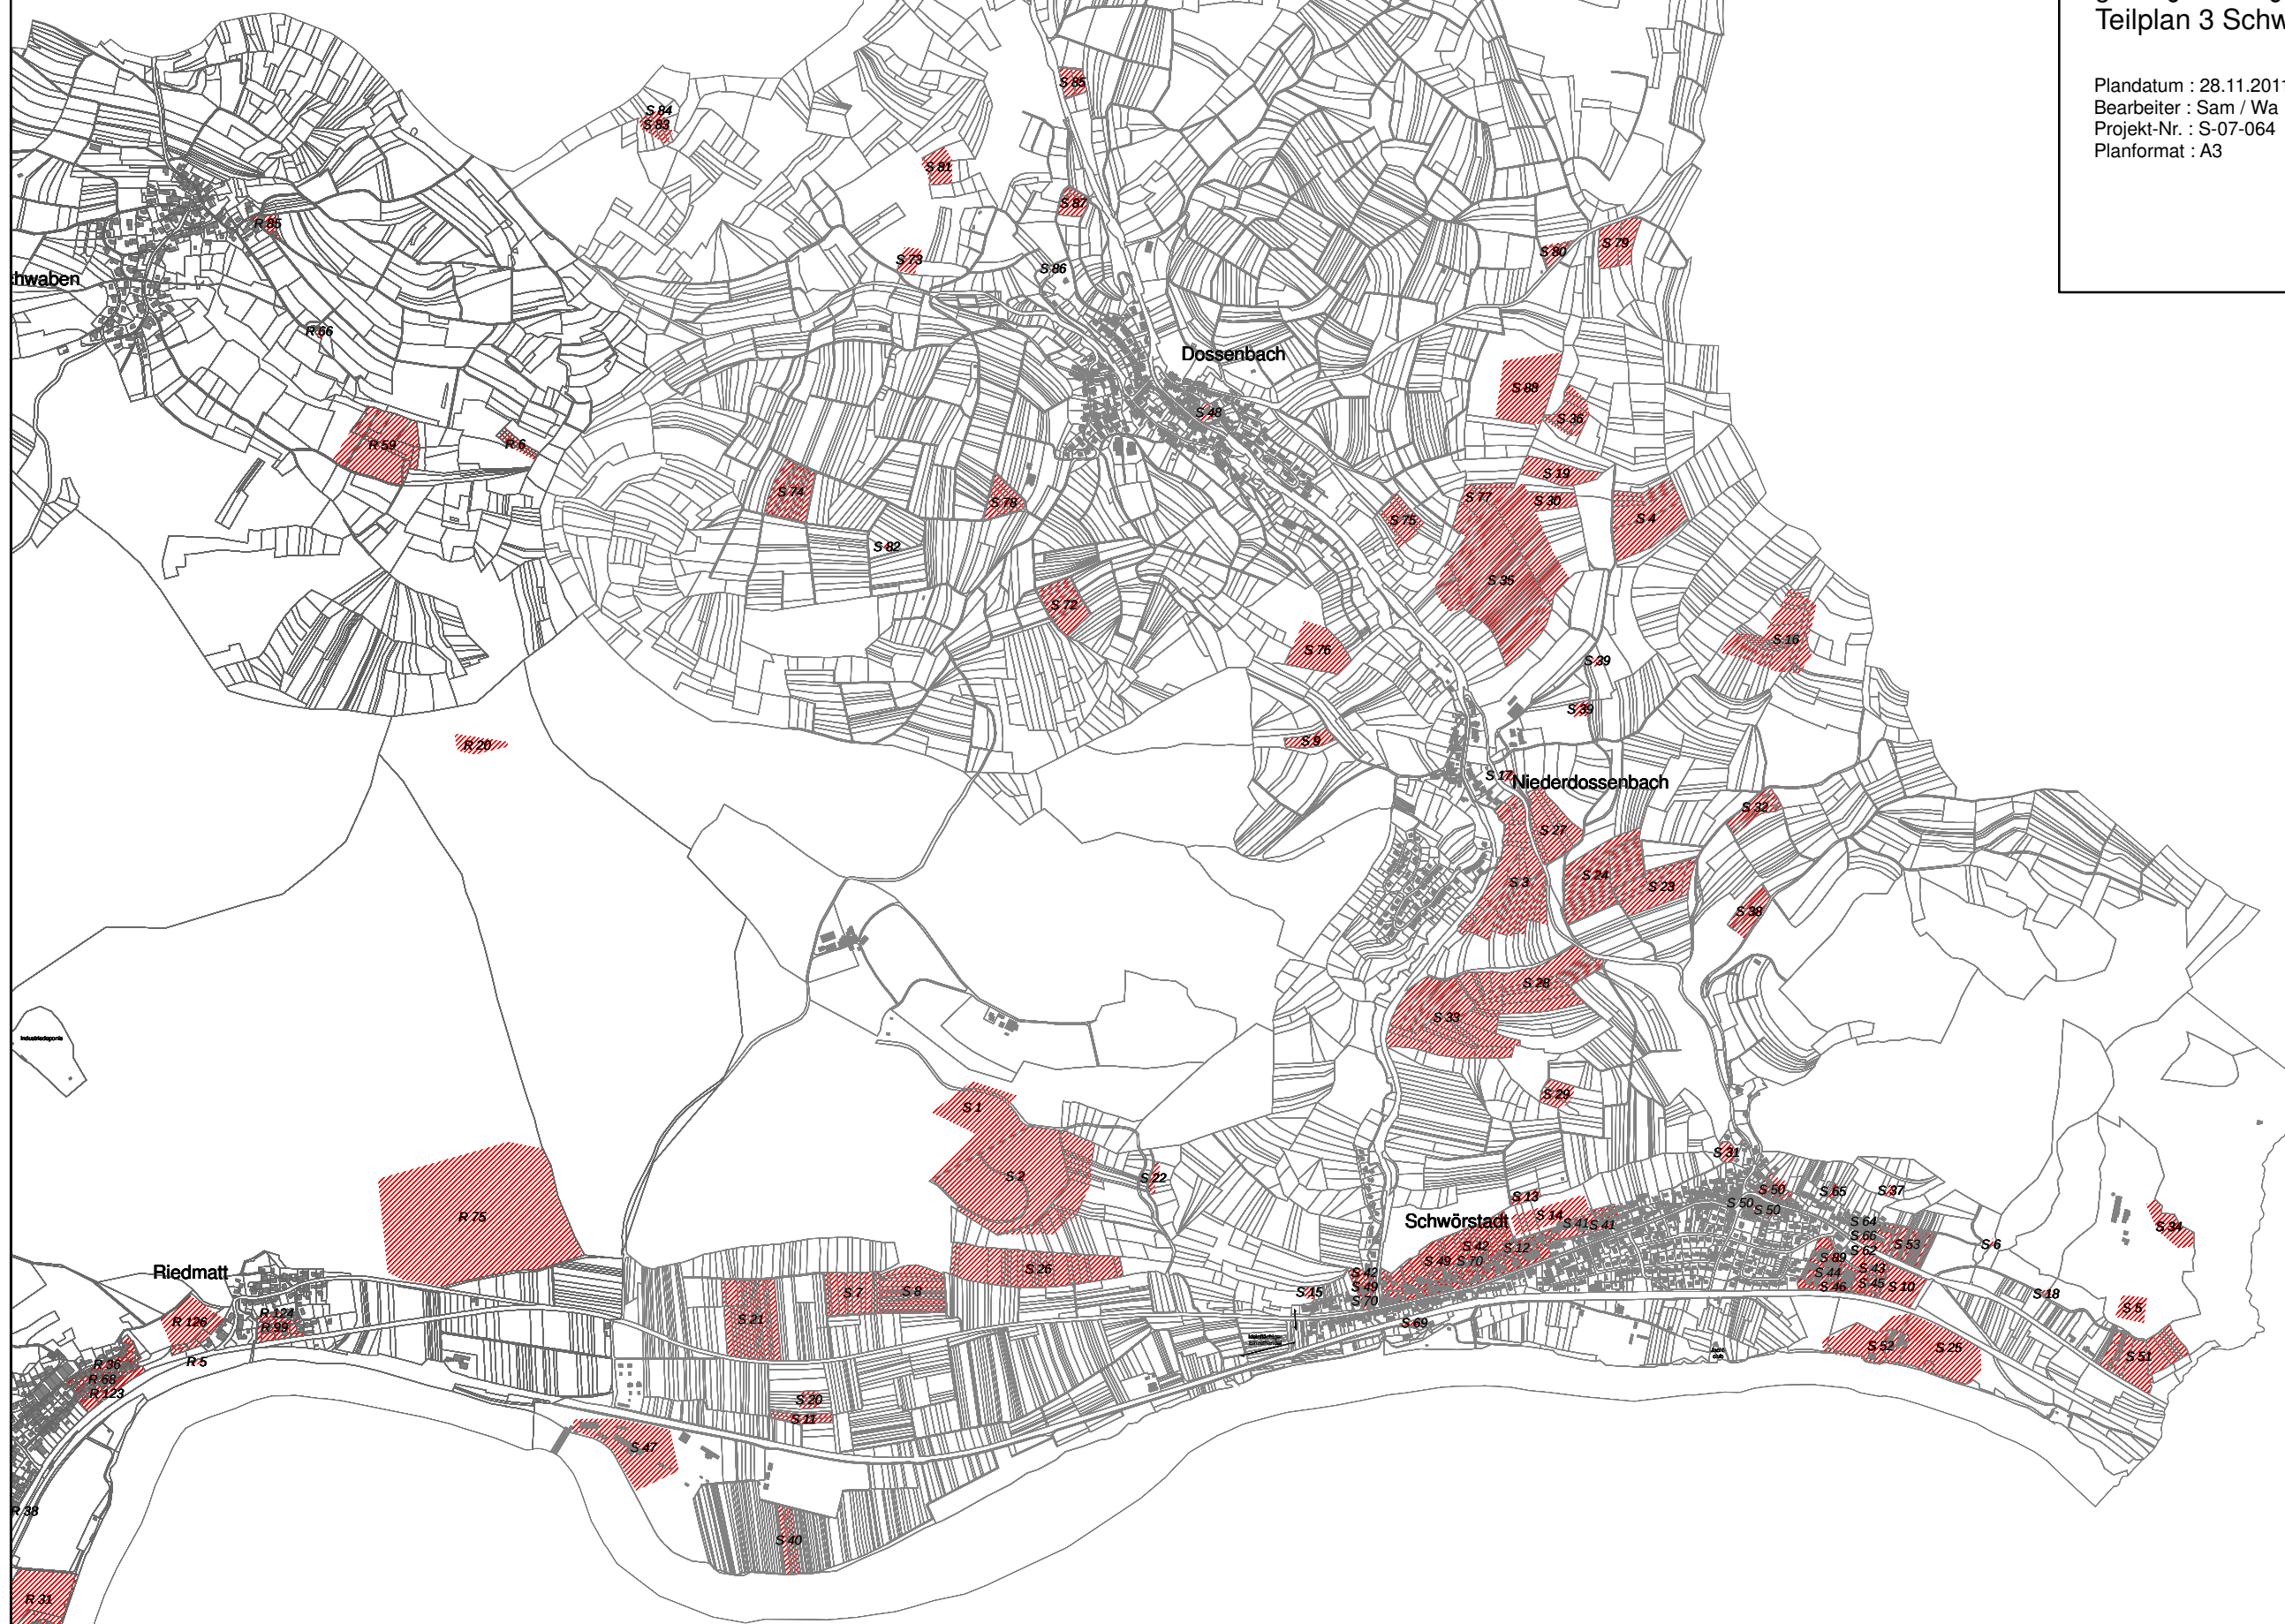

Flächennutzungsplan
VVG Rheinfelden-Schwörstadt

3

Beifügung 1

Zentrenkonzept Rheinfelden