


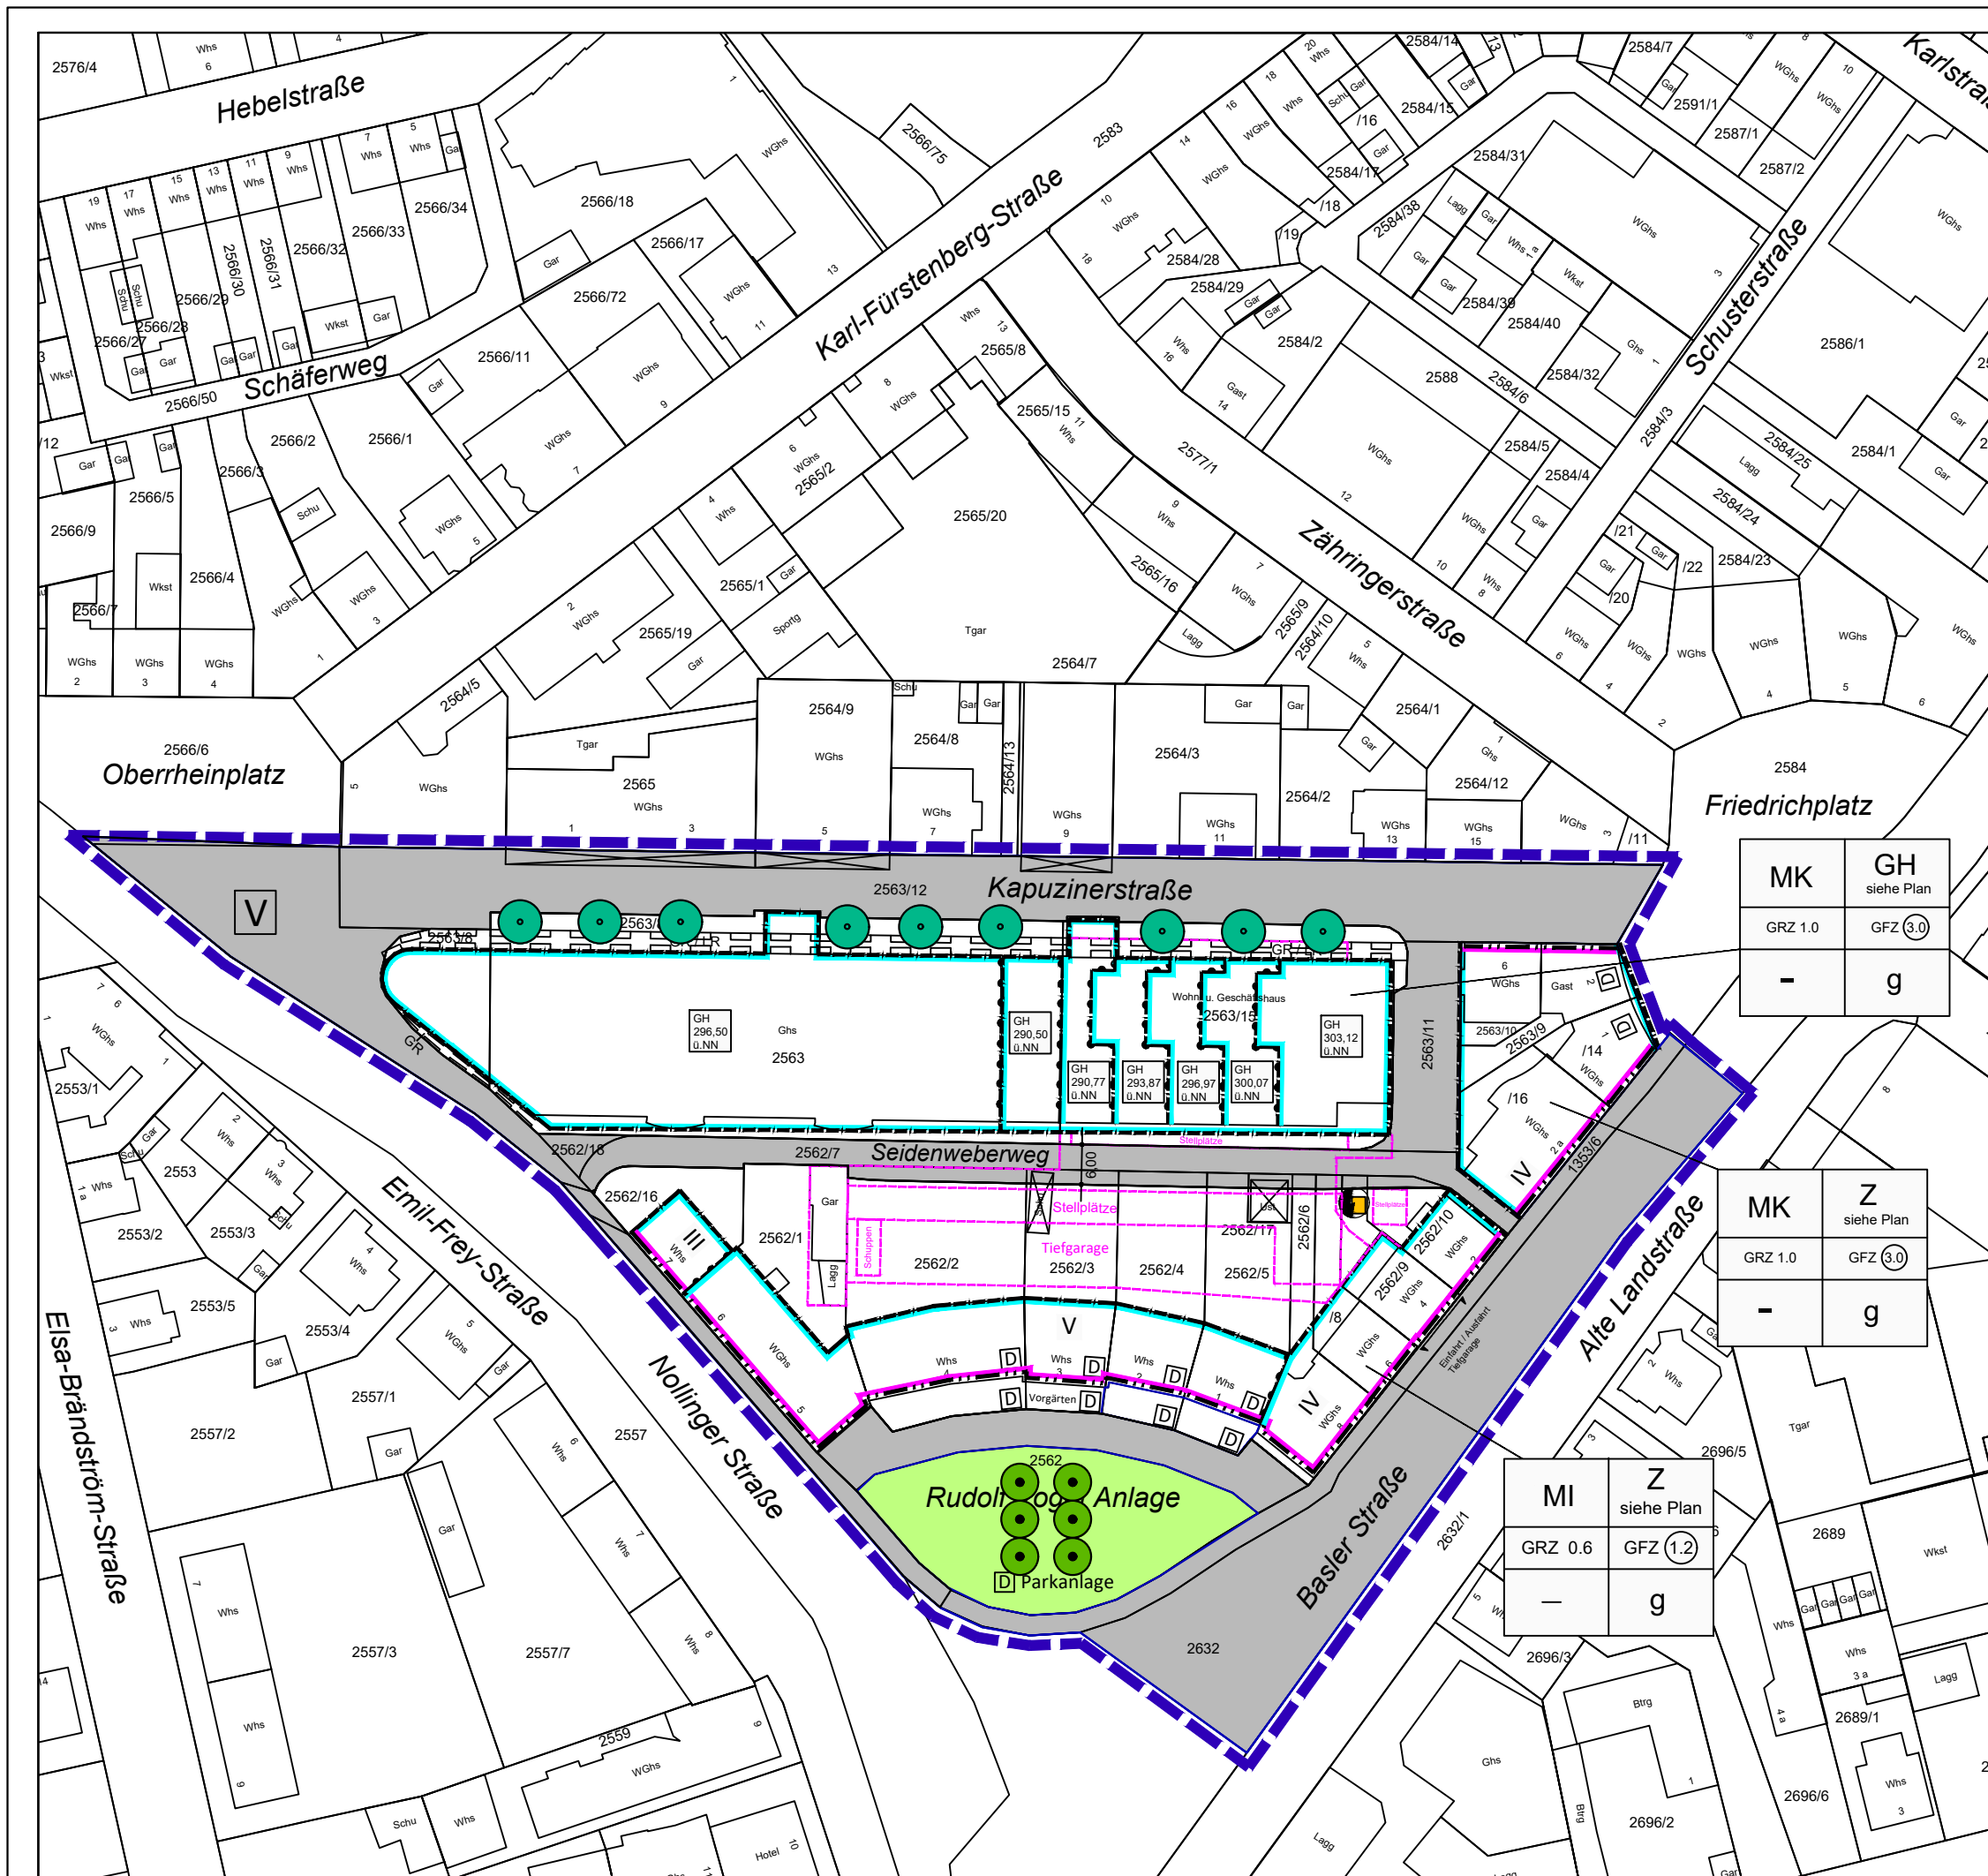

- Maßnahmen**
- Grenze Plangebiet
 - - - Nutzungsgrenzen
 - geplante Verkehrsflächen
 - geplante Grünfläche
 - geplante Nebenflächen
 - geplante Baugrenzen
 - geplante Baulinien
 - Leitungsrecht
 - Pflanzgebot
 - Pflanzbindung

MK	GH siehe Plan
GRZ 1.0	GFZ (3.0)
-	g

MK	Z siehe Plan
GRZ 1.0	GFZ (3.0)
-	g

MI	Z siehe Plan
GRZ 0.6	GFZ (1.2)
-	g

Stadt Rheimfelden
Gemarkung Rheimfelden
Bebauungsplan
"Kapuzinerstraße"

Umweltbericht - Maßnahmen

PLAN M 1:1.000



GaLaPlan Kunz
Garten- und Landschaftsplanung
Am Schlipf 6
Tel: 07671/99141-21

79674 Todtnauberg
www.kunz-galaplan.de

Stand 16.02.2018