

Stadt Rheinfelden (Baden)

Ortsteil Adelhausen

Klarstellungs- und Ergänzungssatzung
 "Dürre Matt"
 zeichnerischer Teil

Verfahrensdaten

15.11.2018

Aufstellungsbeschluss
 Öffentliche Auslegung
 Behördenbeteiligung
 Satzungsbeschluss
 in Kraft getreten am

Klaus Eberhardt
 Oberbürgermeister


Plandaten

M 1:1000

Planungsstufe: Offenlage
 Plandatum: 21.04.2020
 Bearbeiter: Reichenbach

Planformat: 210 x 297 mm

Stadtverwaltung
 Stadtbauamt, Kirchplatz 2, 79618 Rheinfelden (Baden)

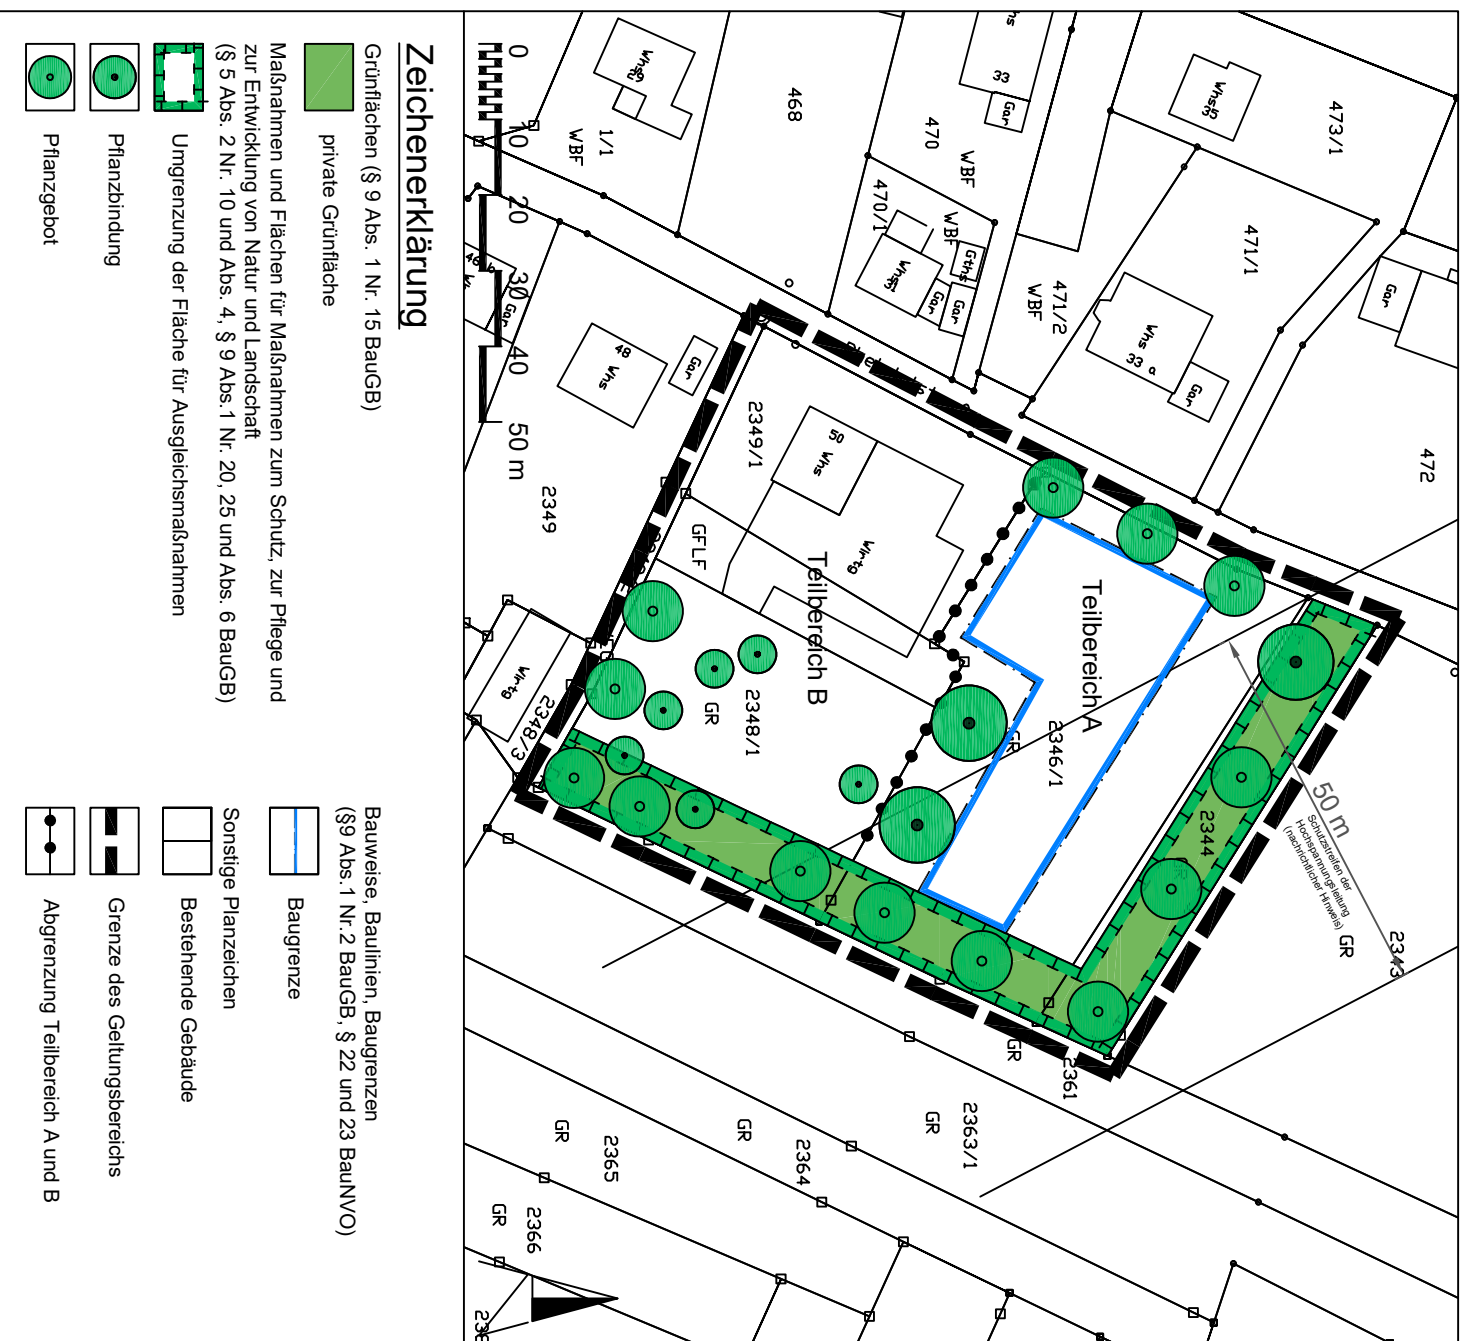

Zeichenerklärung

Grünflächen (§ 9 Abs. 1 Nr. 15 BauGB)

private Grünfläche

Maßnahmen und Flächen für Maßnahmen zum Schutz, zur Pflege und zur Entwicklung von Natur und Landschaft (§ 5 Abs. 2 Nr. 10 und Abs. 4, § 9 Abs. 1 Nr. 20, 25 und Abs. 6 BauGB)

Umgrenzung der Fläche für Ausgleichsmaßnahmen

Pflanzbindung

Pflanzgebot

Bauweise, Baulinien, Baugrenzen (§9 Abs. 1 Nr.2 BauGB, § 22 und 23 BauNVO)

Baugrenze

Sonstige Pflanzzeichen

Bestehende Gebäude

Grenze des Geltungsbereichs

Abgrenzung Teilbereich A und B