


externe Ausgleichsfläche Flst. Nr. 2914, Gemarkung Adelhausen M 1:1.000



Übersicht

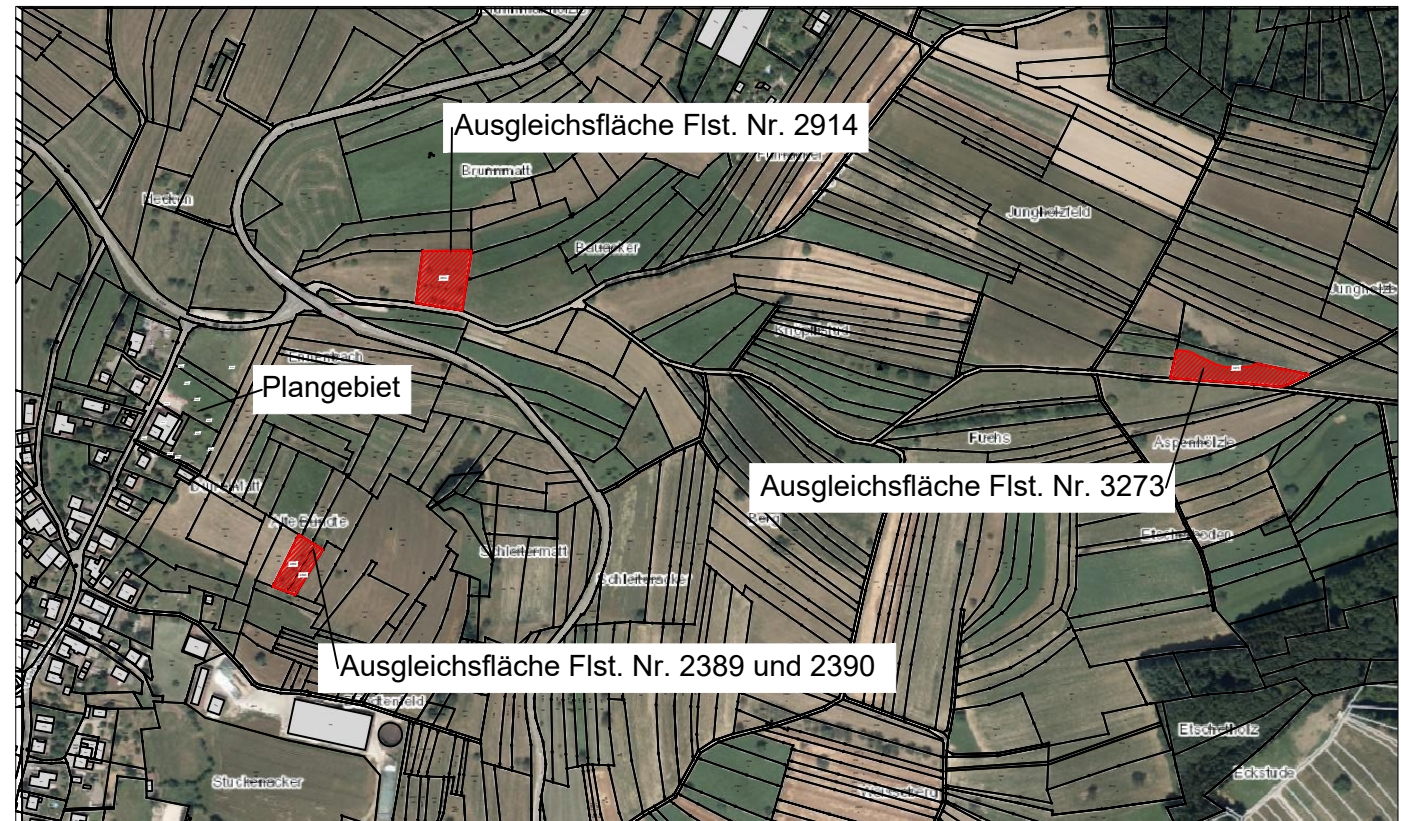

externe Ausgleichsfläche Flst. Nr. 3273, Gemarkung Adelhausen M 1:1.000



externe Ausgleichsflächen Flst. Nr. 2389 u. 2390, Gemarkung Adelhausen M 1:1.000



Legende



Entwicklung Magerwiesen

Stadt Rheinfelden  
Gemarkung Adelhausen  
Ergänzungssatzung "Dürre Matt"

E-/A-Bilanzierung - Maßnahmen Blatt 2

PLAN M 1:1.000



GaLaPlan Kunz  
Garten- und Landschaftsplanung  
Am Schlipf 6  
Tel: 07671/99141-21

Stand 24.06.2021

79674 Todtnauberg  
www.kunz-galaplan.de