

1

2

Planungsrechtliche Festsetzungen

SO1	I
Ferienanlage	
GR	TH talseitig
gem. Planeintrag	4,00
a	—

Örtliche Bauvorschriften



Flachdach, Pultdach
DN 0° - 15°

Planungsrechtliche Festsetzungen

SO2	II
Ferienanlage	
GR	—
gem. Planeintrag	—
0	—

Örtliche Bauvorschriften

Flachdach, geneigte Dächer
DN 0° - 38°

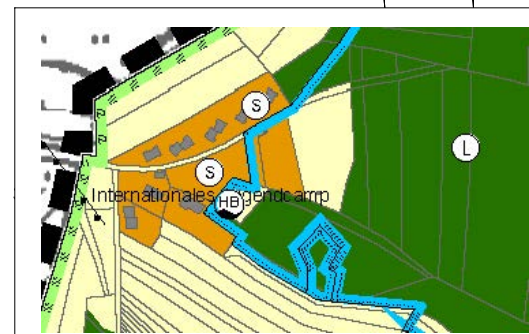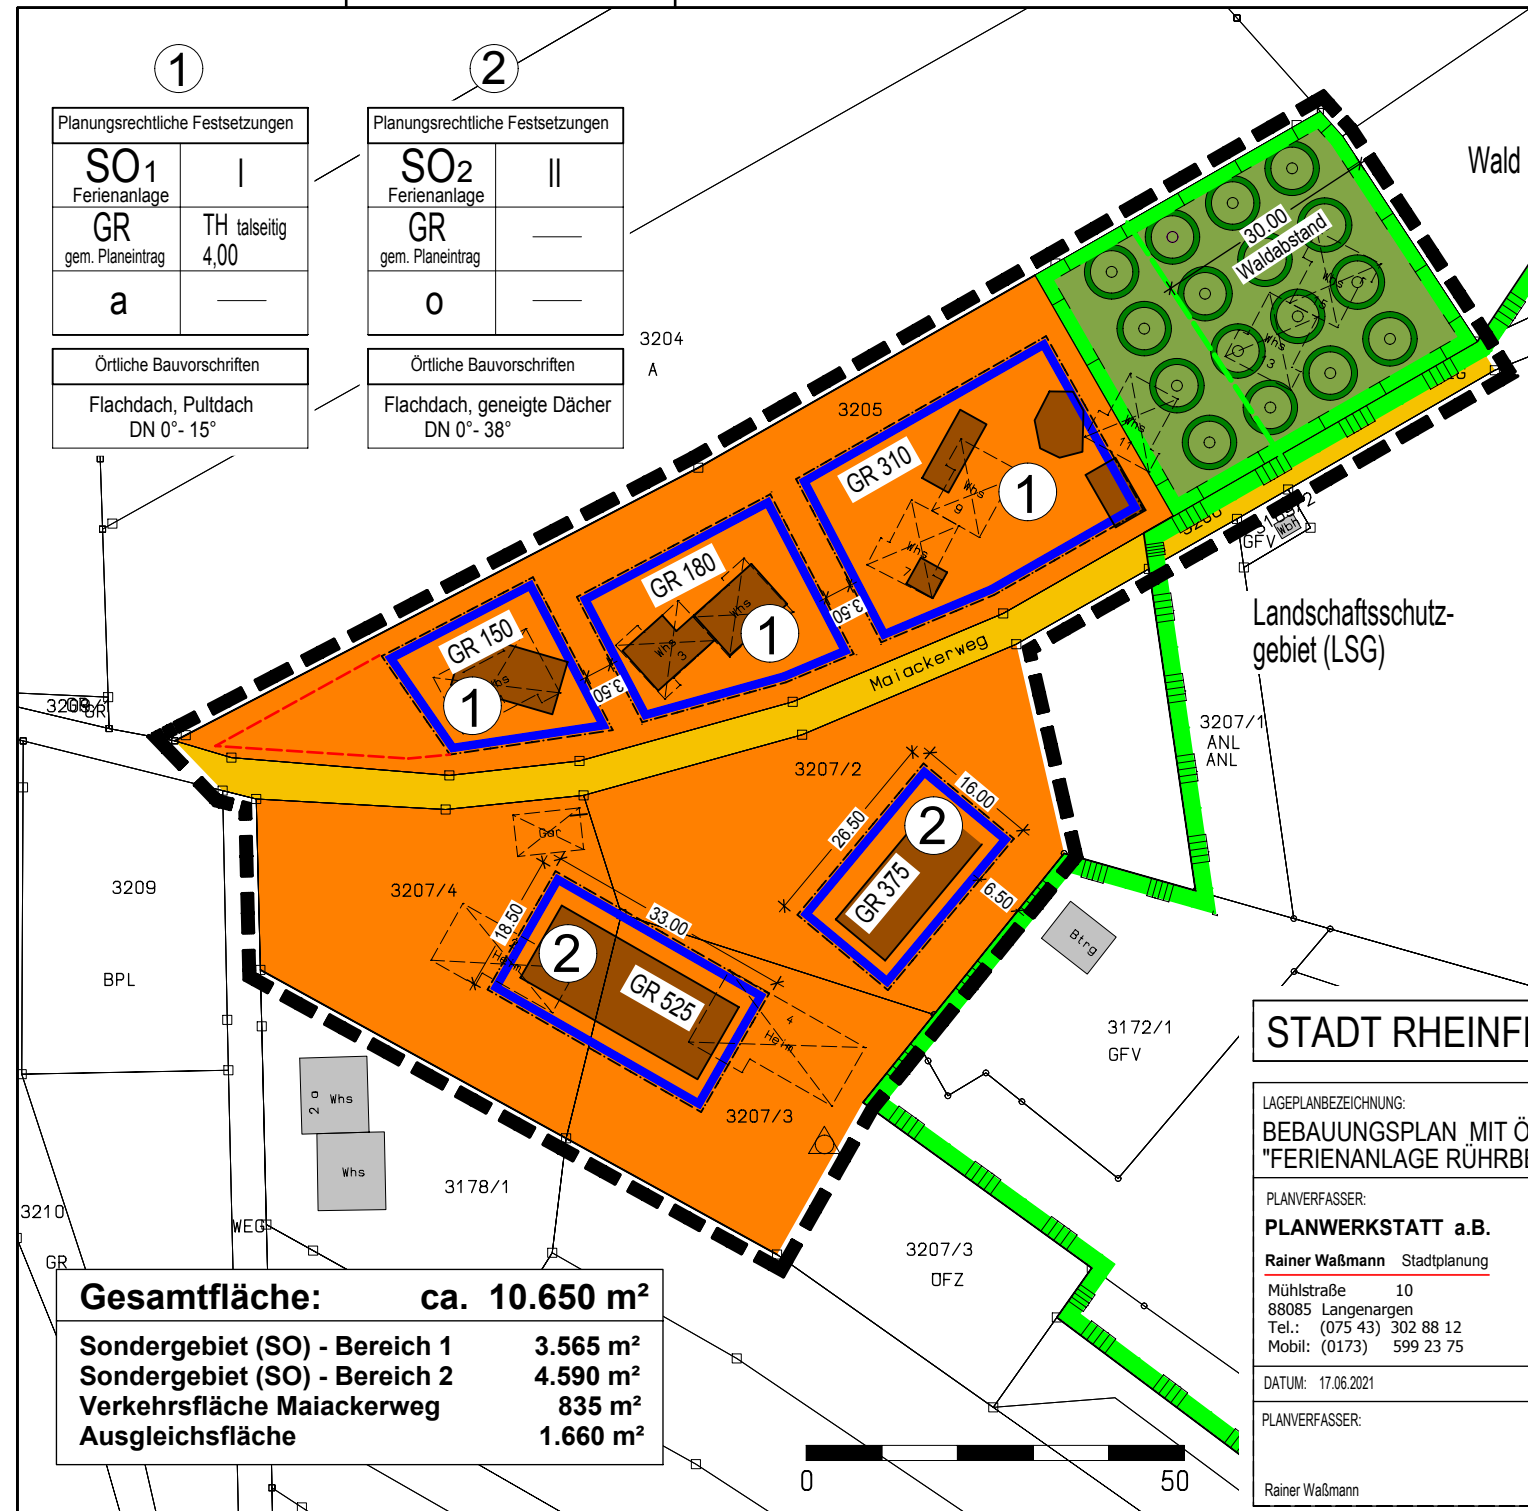

FNP - Ausschnitt (ohne Maßstab)

Landschaftsschutzgebiet (LSG)

STADT RHEINFELDEN (BADEN)



LAGEPLANBEZEICHNUNG:
BEBAUUNGSPLAN MIT ÖRTLICHEN BAUVORSCHRIFTEN
"FERIENANLAGE RÜHRBERG"

M. 1:1000

PLANVERFASSER:
PLANWERKSTATT a.B.
Rainer Waßmann Stadtplanung
Mühlstraße 10
88085 Langenargen
Tel.: (075 43) 302 88 12
Mobil: (0173) 599 23 75

AUFTRAGGEBER
Stadt Rheinfelden
Kirchplatz 2
79618 Rheinfelden
Tel.: 07623 95 - 0
Fax: 07623 95 - 220

DATUM: 17.06.2021

PLANVERFASSER: Rainer Waßmann
AUFTRAGGEBER: Klaus Eberhardt, Oberbürgermeister

REG.-NR.:
Fertigung

Gesamtfläche:	ca. 10.650 m²
Sondergebiet (SO) - Bereich 1	3.565 m²
Sondergebiet (SO) - Bereich 2	4.590 m²
Verkehrsfläche Maiackerweg	835 m²
Ausgleichsfläche	1.660 m²

