











Legende

-  Hauptgebäude
-  Nebengebäude
-  Plangebiet
-  Baugrenzen

Beurteilungspegel Tag in dB(A):

-  ≤ 55
-  55 < ≤ 60
-  60 < ≤ 63
-  63 < ≤ 65
-  65 < ≤ 70
-  70 <



Auftraggeber:

Stadt Rheinfelden

Projektbez:

Bebauungsplan
"Grendelmatt II"
Schalltechnische
Untersuchung

Planbez:

Gewerbelärm Plangebiet
Tag, Erdgeschoss

Proj.-Nr:

612-2213

Datum:

06/2022





Maßstab:

1: 1.500







Anlage


1.1

Legende

-  Hauptgebäude
-  Nebengebäude
-  Plangebiet
-  Baugrenzen

Beurteilungspegel
Tag in dB(A):

-  ≤ 55
-  55 < ≤ 60
-  60 < ≤ 63
-  63 < ≤ 65
-  65 < ≤ 70
-  70 <

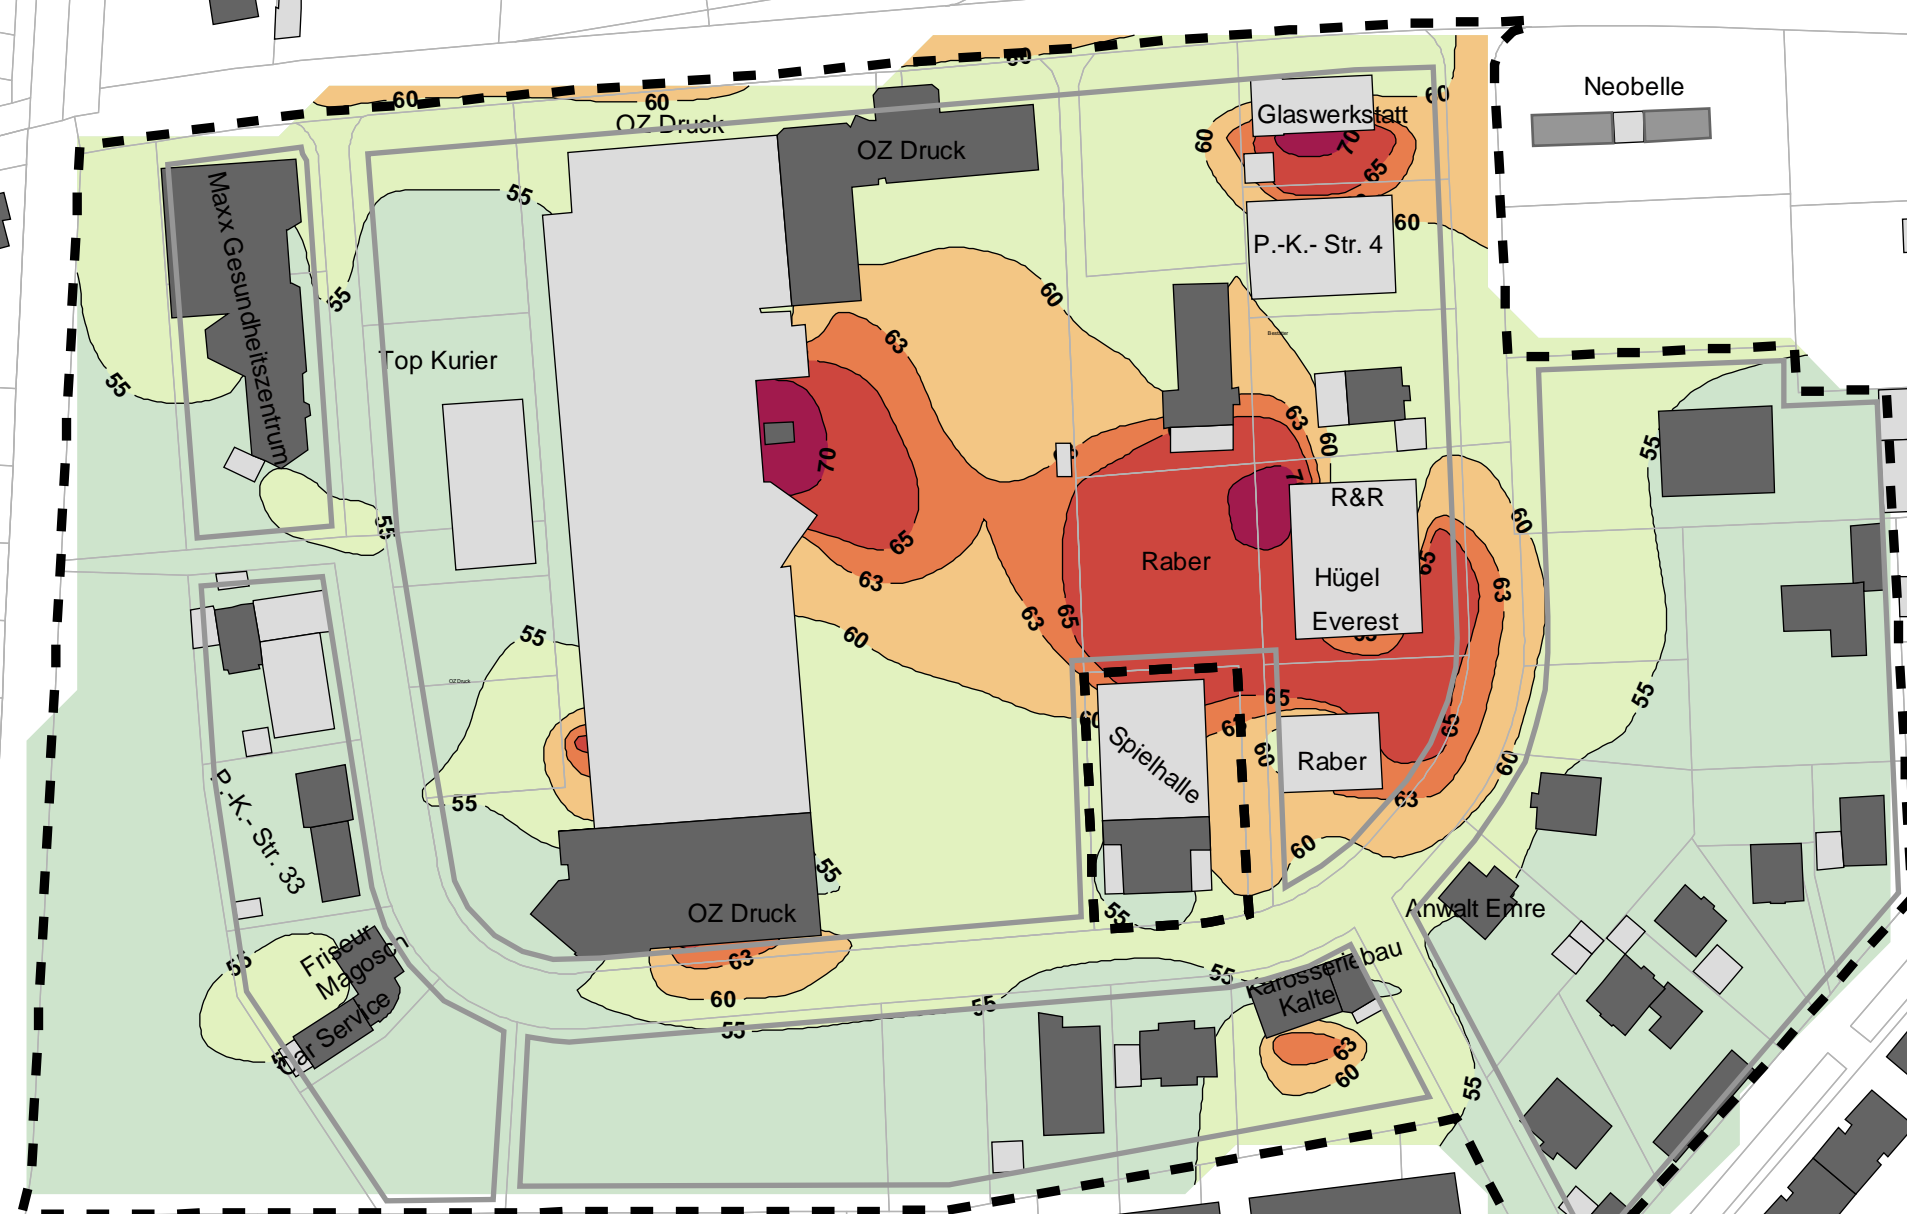

Auftraggeber:

Stadt Rheinfelden

Projektbez:

Bebauungsplan
"Grendelmatt II"
Schalltechnische
Untersuchung

Planbez:

Gewerbelärm Plangebiet
Tag, 1. Obergeschoss

Proj.-Nr:

612-2213

Datum:

06/2022





Maßstab:

1: 1.500







Anlage


1.2

Legende

-  Hauptgebäude
-  Nebengebäude
-  Plangebiet
-  Baugrenzen

Beurteilungspegel Tag in dB(A):

-  ≤ 55
-  55 < ≤ 60
-  60 < ≤ 63
-  63 < ≤ 65
-  65 < ≤ 70
-  70 <

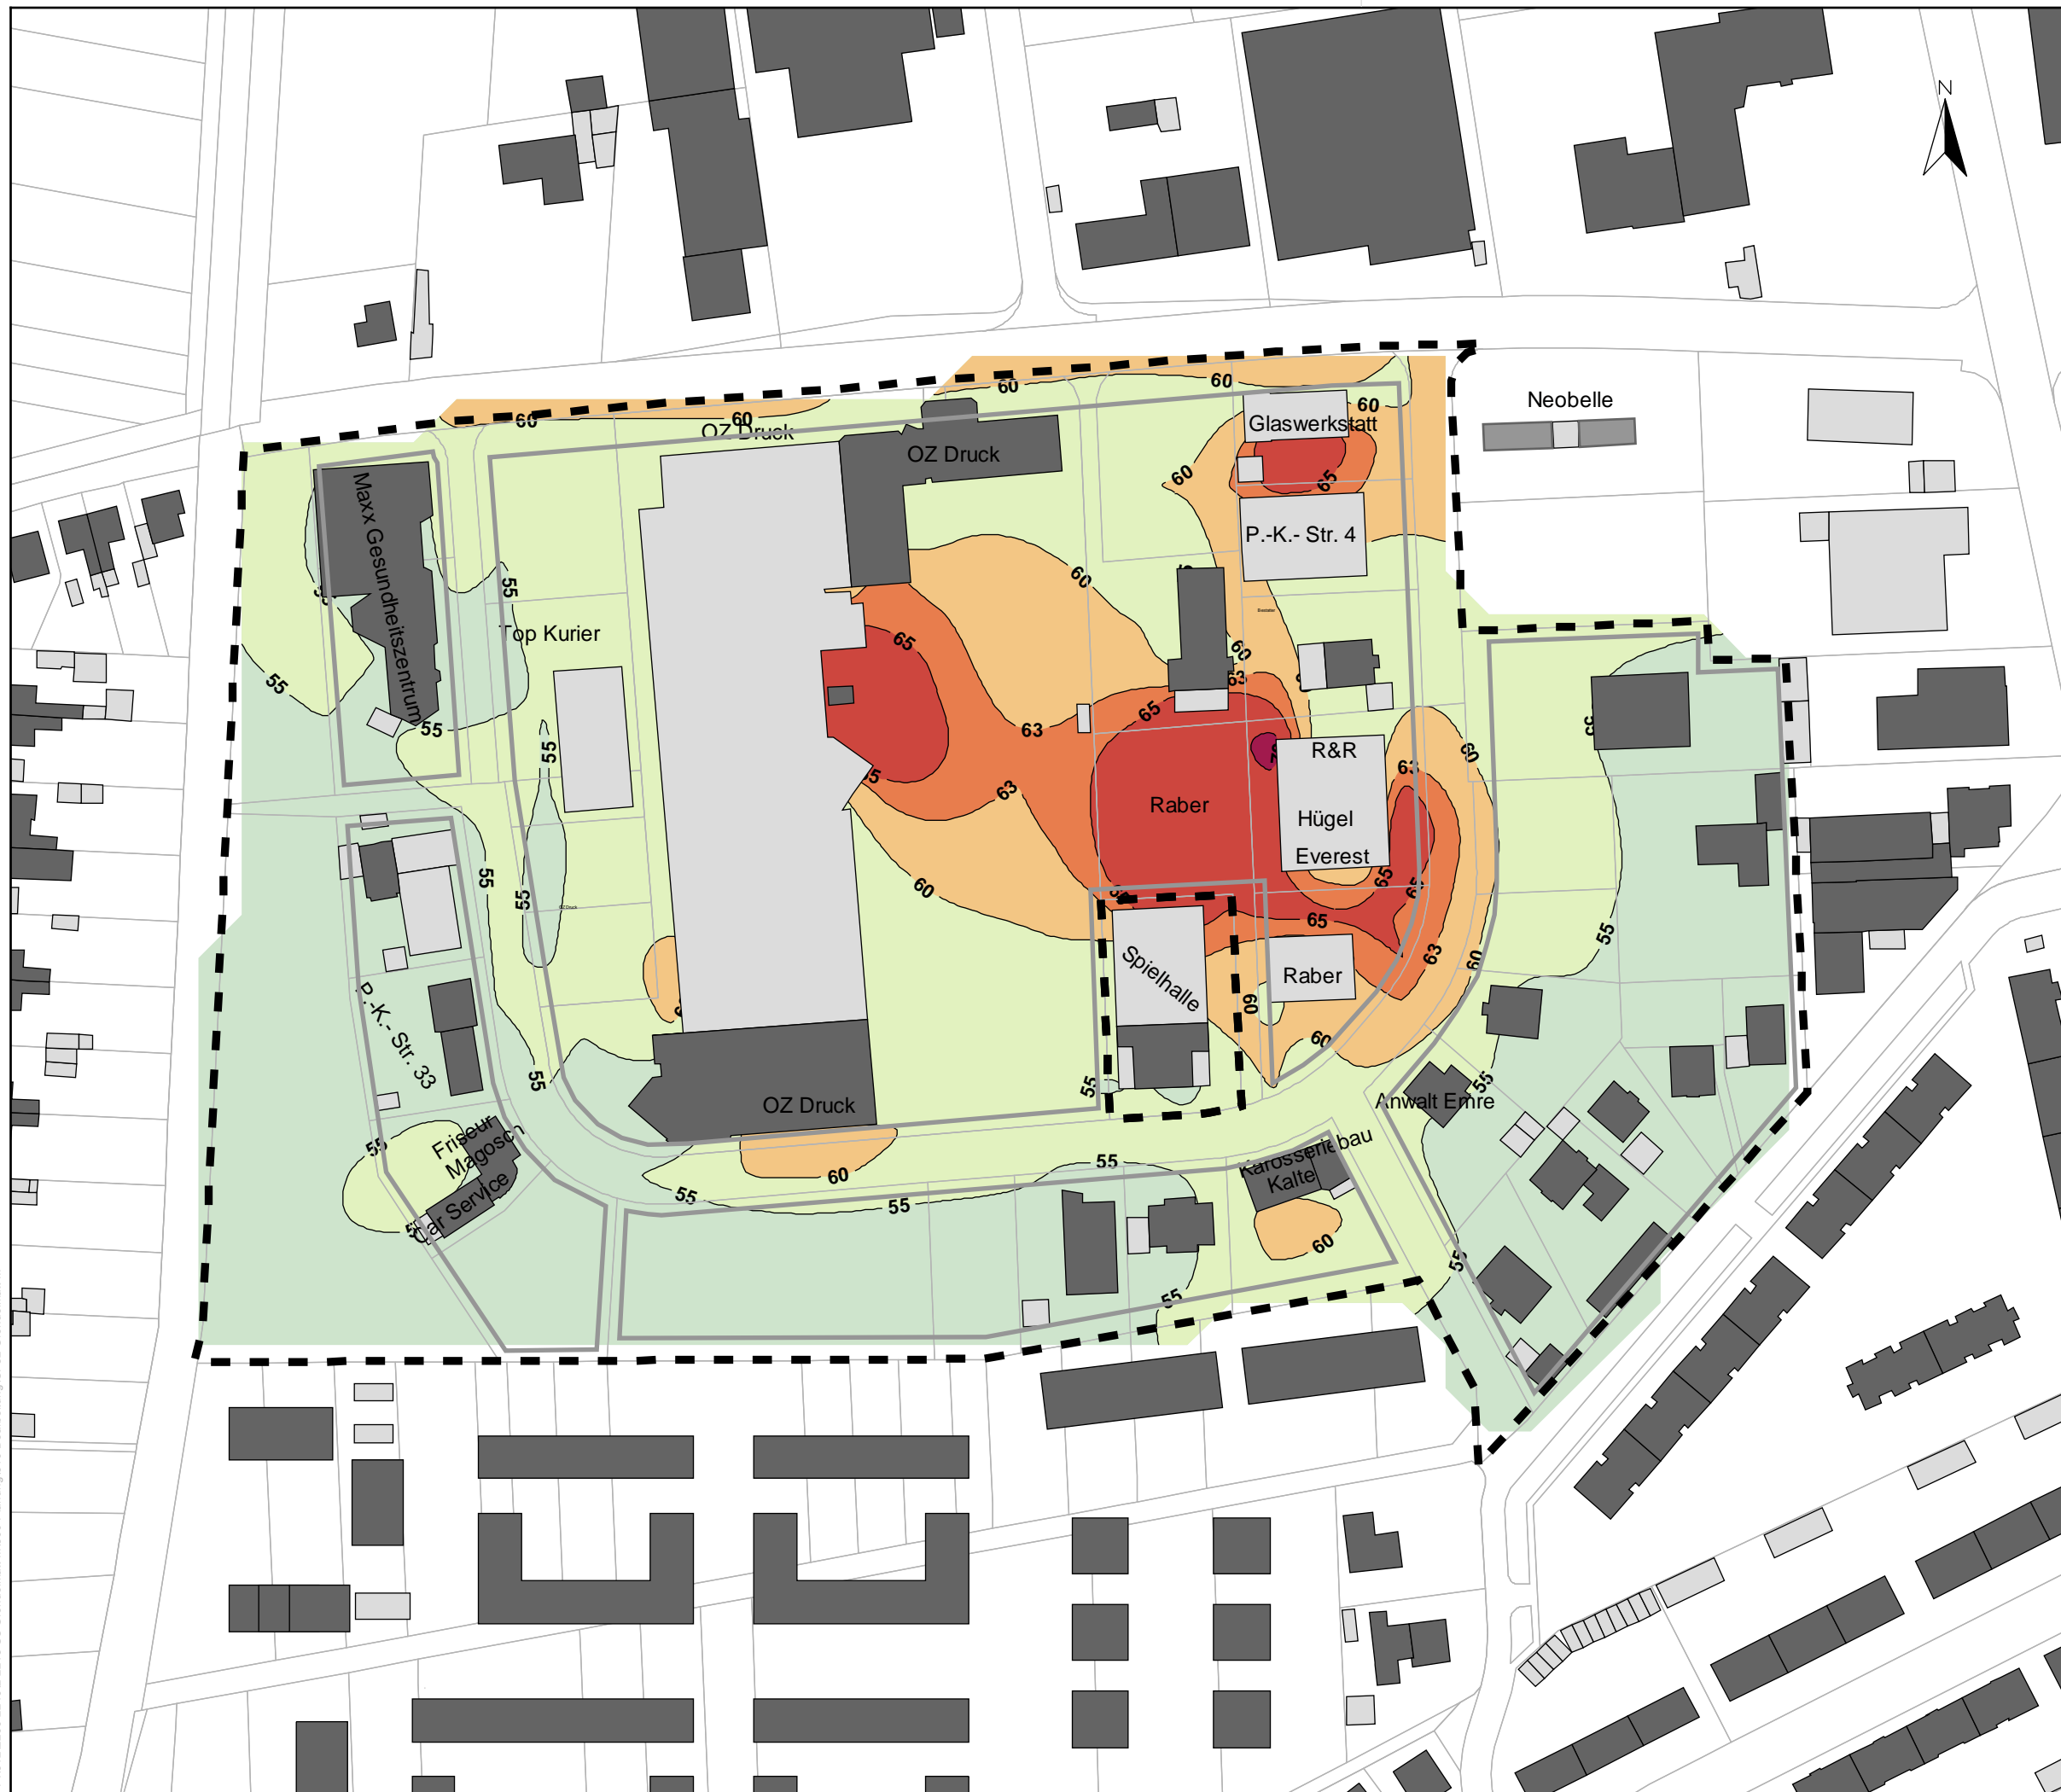

Auftraggeber:

Stadt Rheinfelden

Projektbez:

Bebauungsplan
"Grendelmatt II"
Schalltechnische
Untersuchung

Planbez:

Gewerbelärm Plangebiet
Tag, 2. Obergeschoss

Proj.-Nr:

612-2213

Datum:

06/2022





Maßstab:

1: 1.500


 




Anlage


1.3

Legende

-  Hauptgebäude
-  Nebengebäude
-  Plangebiet
-  Baugrenzen

Beurteilungspegel Tag in dB(A):

-  ≤ 55
-  55 < ≤ 60
-  60 < ≤ 63
-  63 < ≤ 65
-  65 < ≤ 70
-  70 <

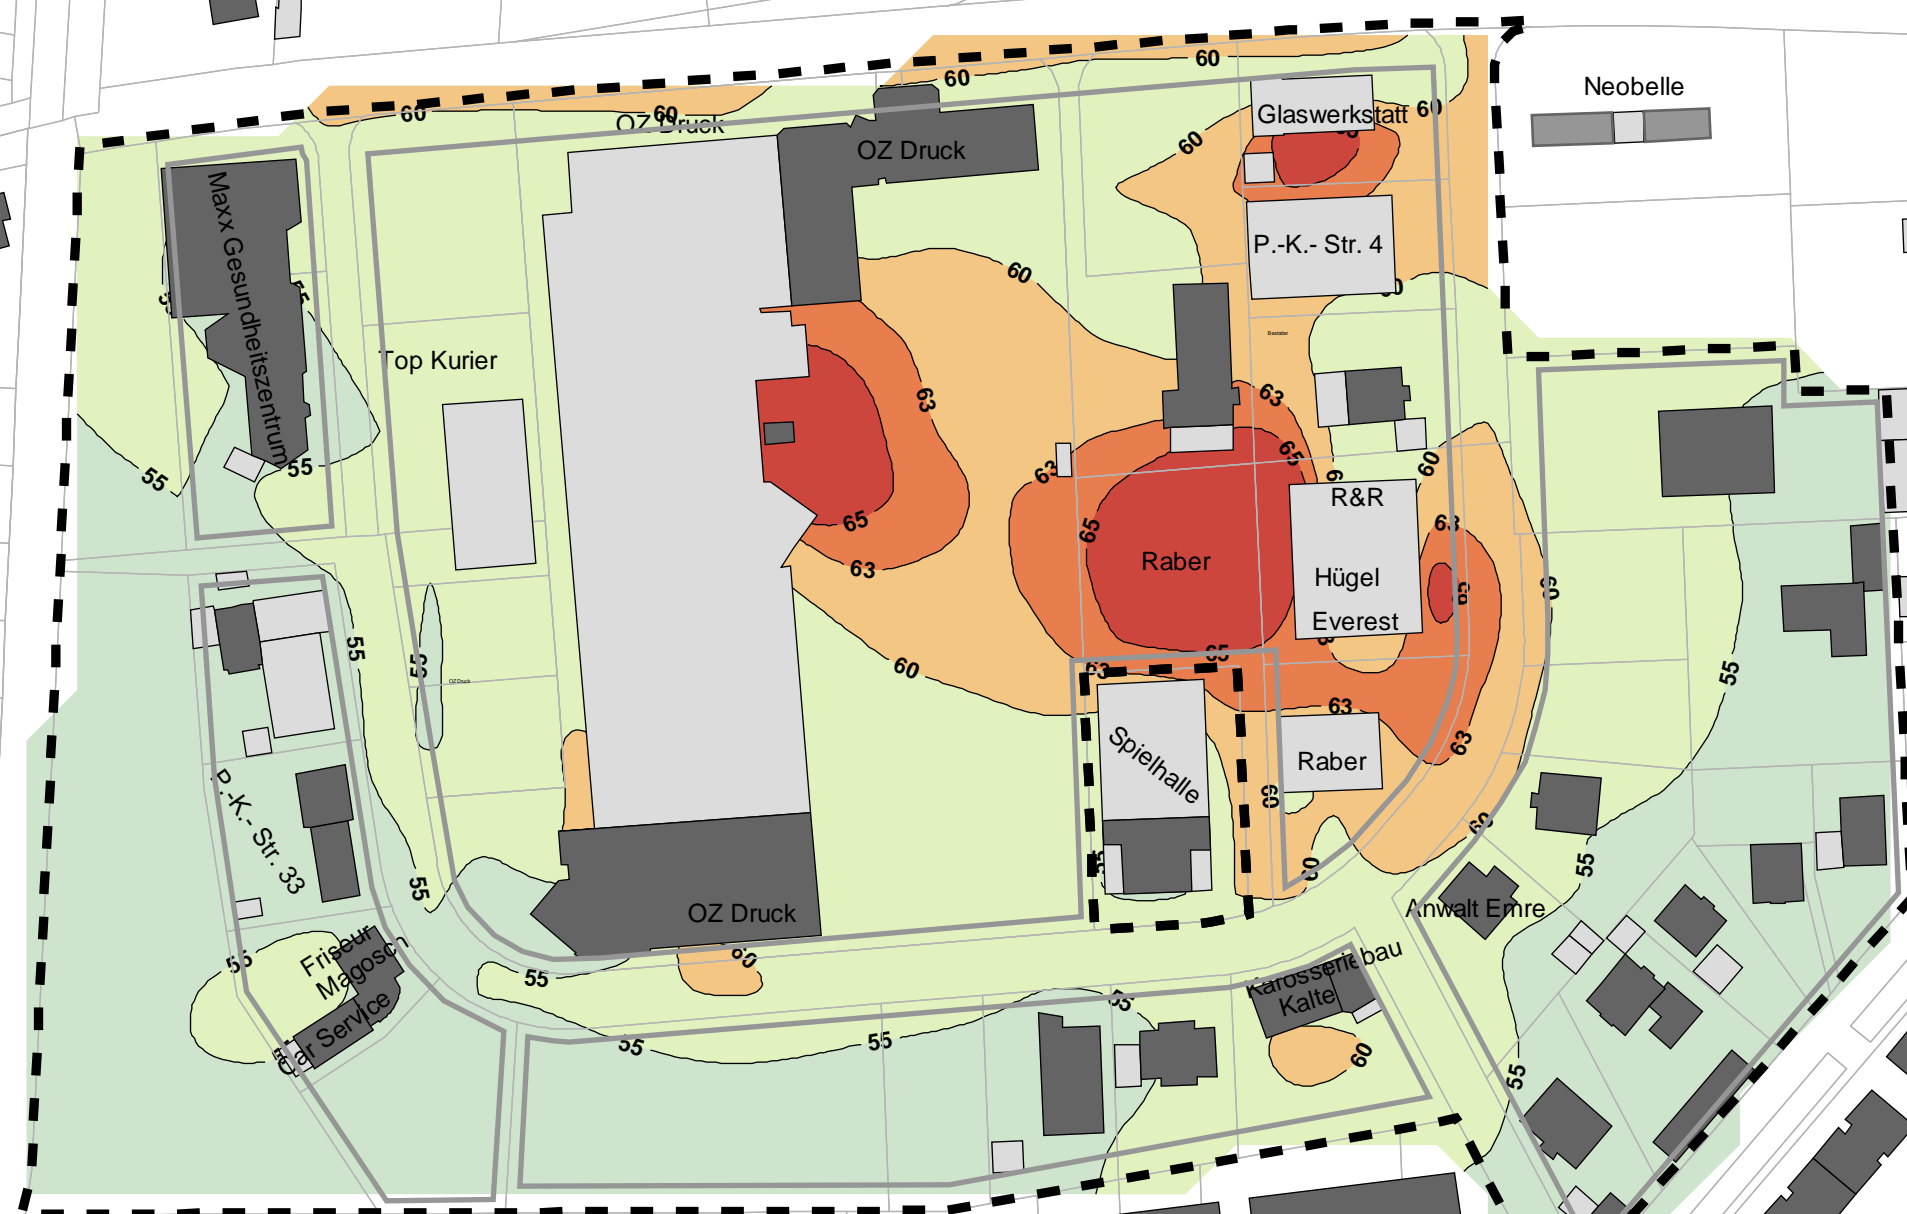

Auftraggeber:

Stadt Rheinfelden

Projektbez:

Bebauungsplan
"Grendelmatt II"
Schalltechnische
Untersuchung

Planbez:

Gewerbelärm Plangebiet
Tag, 3. Obergeschoss

Proj.-Nr:

612-2213

Datum:

06/2022

Maßstab:

1: 1.500

Anlage


1.4

Legende

- Hauptgebäude
- Nebengebäude
- Plangebiet
- Baugrenzen

Beurteilungspegel Nacht in dB(A):

- ≤ 40
- 40 < ≤ 45
- 45 < ≤ 50
- 50 < ≤ 55
- 55 < ≤ 60
- 60 <

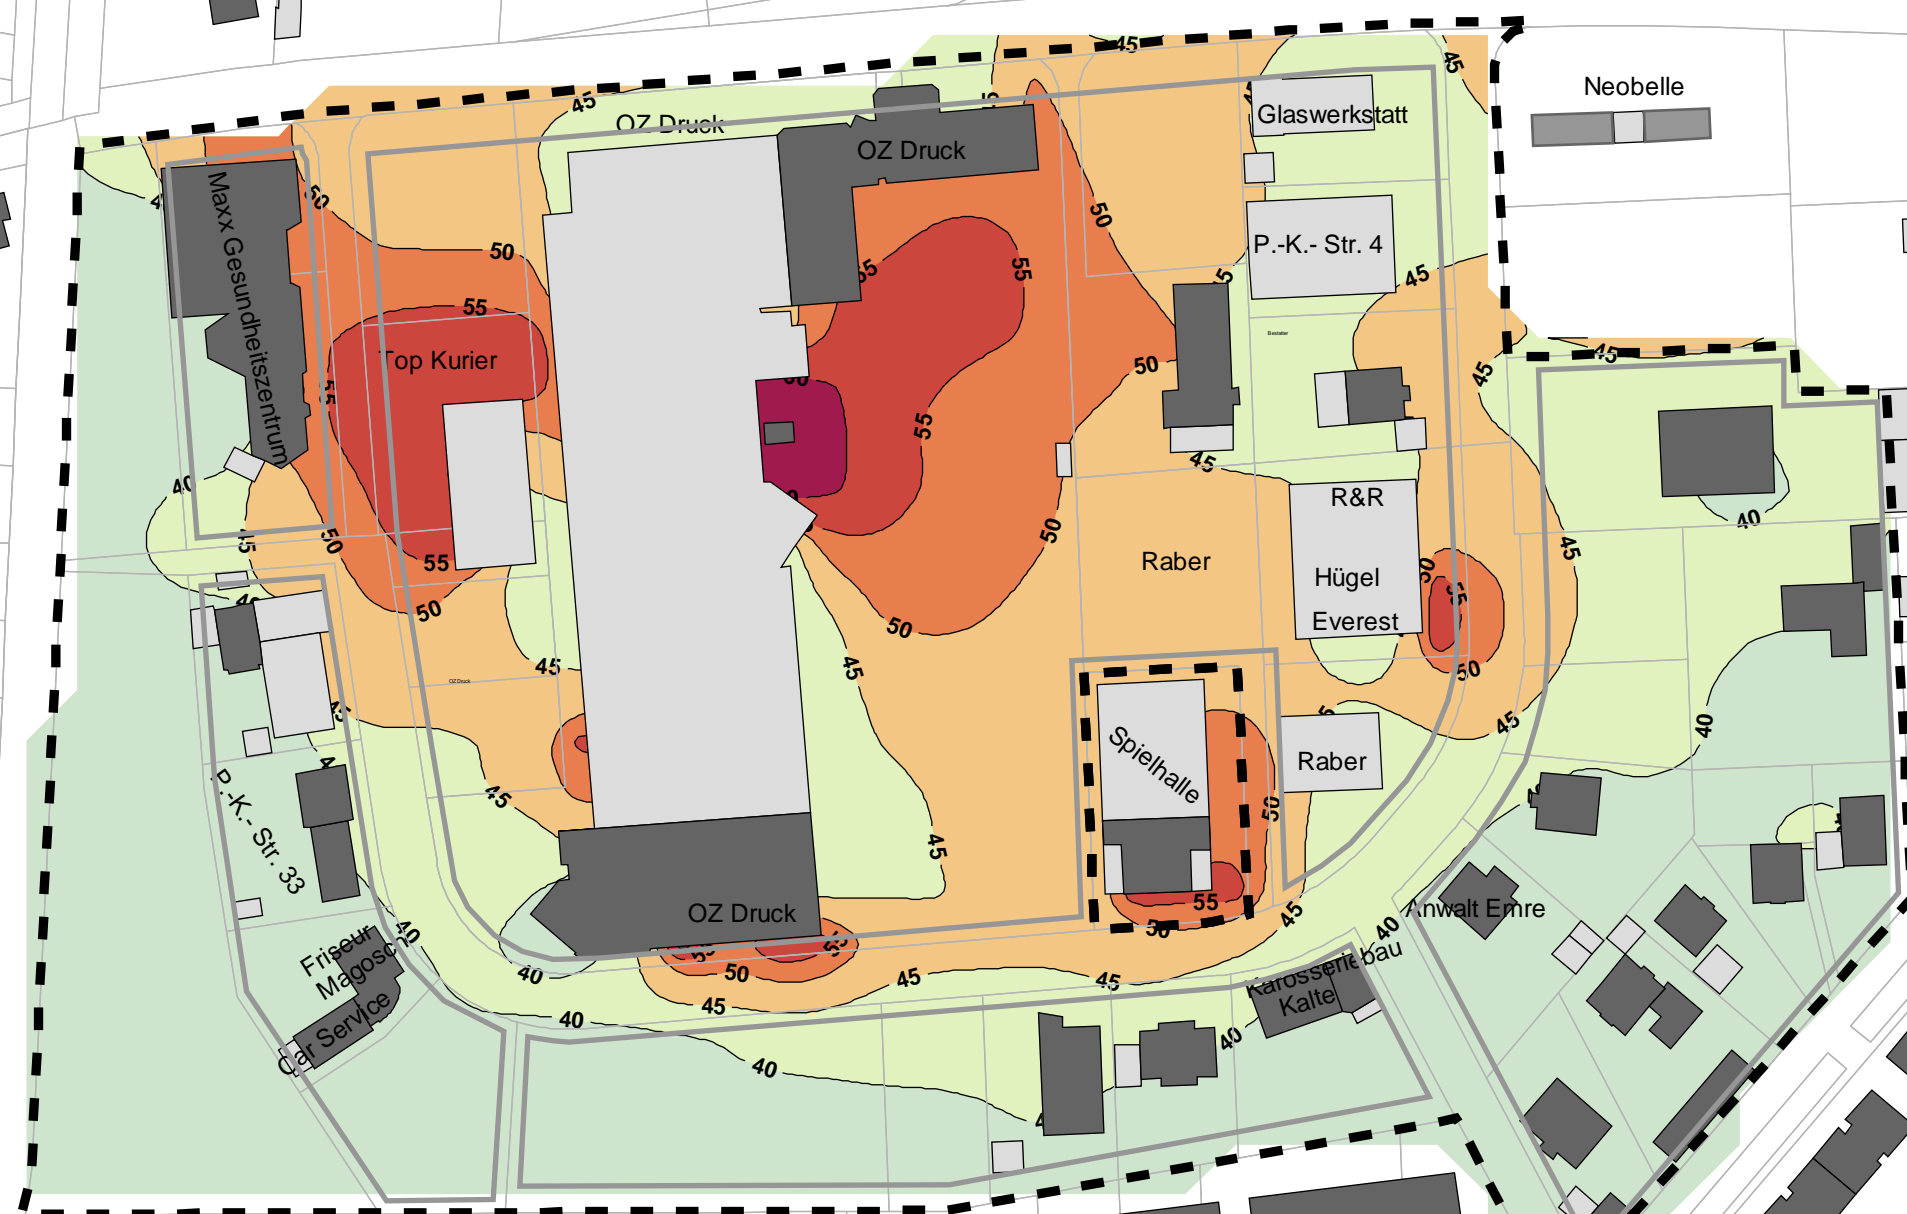

Auftraggeber:

Stadt Rheinfelden

Projektbez:

Bebauungsplan
"Grendelmatt II"
Schalltechnische
Untersuchung

Planbez:

Gewerbelärm Plangebiet
Nacht, Erdgeschoss

Proj.-Nr:

612-2213

Datum:

06/2022





Maßstab:

1: 1.500







Anlage


1.5

Legende

-  Hauptgebäude
-  Nebengebäude
-  Plangebiet
-  Baugrenzen

Beurteilungspegel Nacht in dB(A):

-  ≤ 40
-  40 < ≤ 45
-  45 < ≤ 50
-  50 < ≤ 55
-  55 < ≤ 60
-  60 <

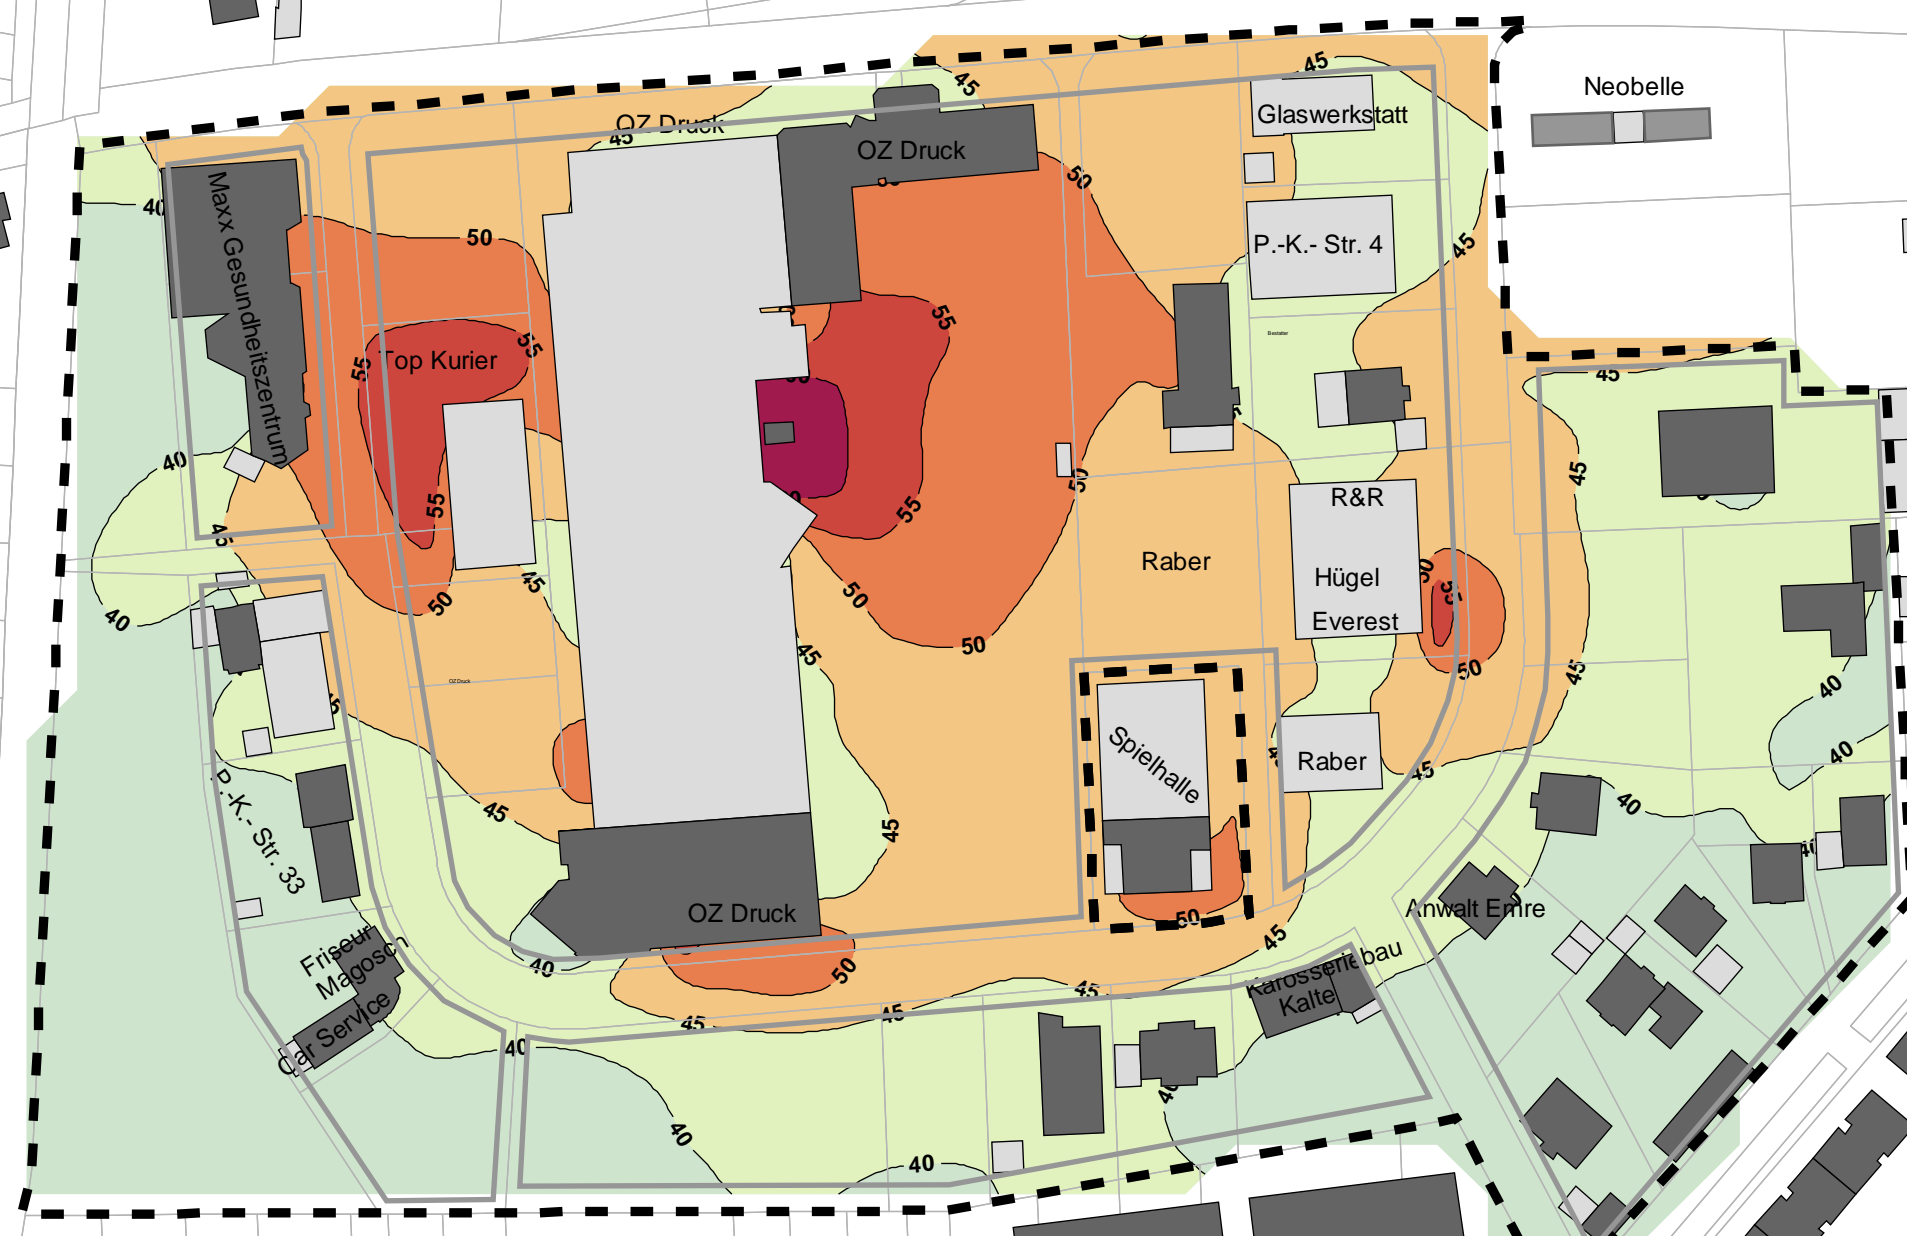

Auftraggeber:

Stadt Rheinfelden

Projektbez:

Bebauungsplan
"Grendelmatt II"
Schalltechnische
Untersuchung

Planbez:

Gewerbelärm Plangebiet
Nacht, 1. Obergeschoss

Proj.-Nr:

612-2213

Datum:

06/2022





Maßstab:

1: 1.500







Anlage


1.6

Legende

-  Hauptgebäude
-  Nebengebäude
-  Plangebiet
-  Baugrenzen

Beurteilungspegel Nacht in dB(A):

-  ≤ 40
-  40 < ≤ 45
-  45 < ≤ 50
-  50 < ≤ 55
-  55 < ≤ 60
-  60 <

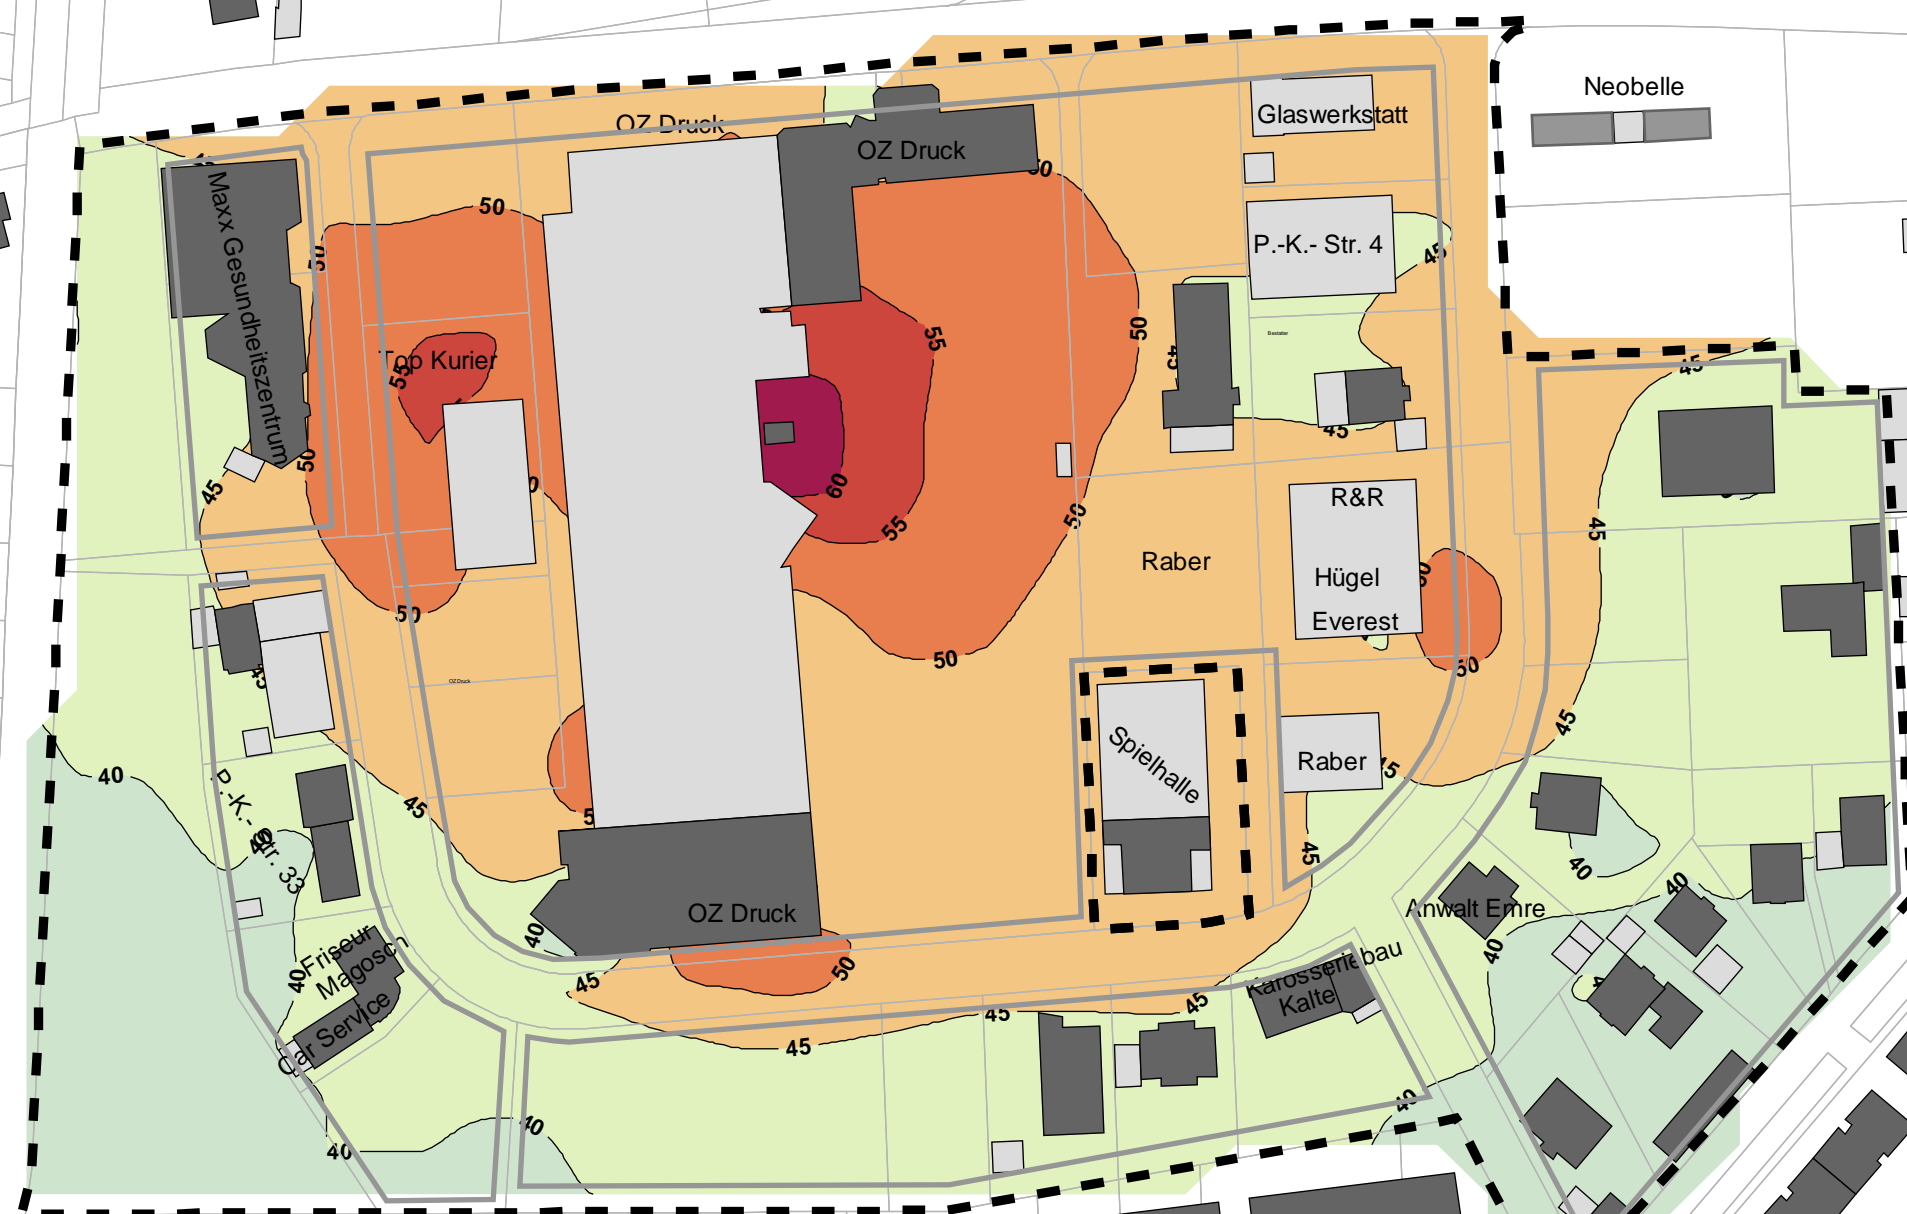

Auftraggeber:

Stadt Rheinfelden

Projektbez:

Bebauungsplan
"Grendelmatt II"
Schalltechnische
Untersuchung

Planbez:

Gewerbelärm Plangebiet
Nacht, 2. Obergeschoss

Proj.-Nr:

612-2213

Anlage

Datum:





06/2022

Maßstab:


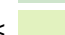




1: 1.500


1.7

Legende

-  Hauptgebäude
-  Nebengebäude
-  Plangebiet
-  Baugrenzen

Beurteilungspegel Nacht in dB(A):

-  ≤ 40
-  40 < ≤ 45
-  45 < ≤ 50
-  50 < ≤ 55
-  55 < ≤ 60
-  60 <

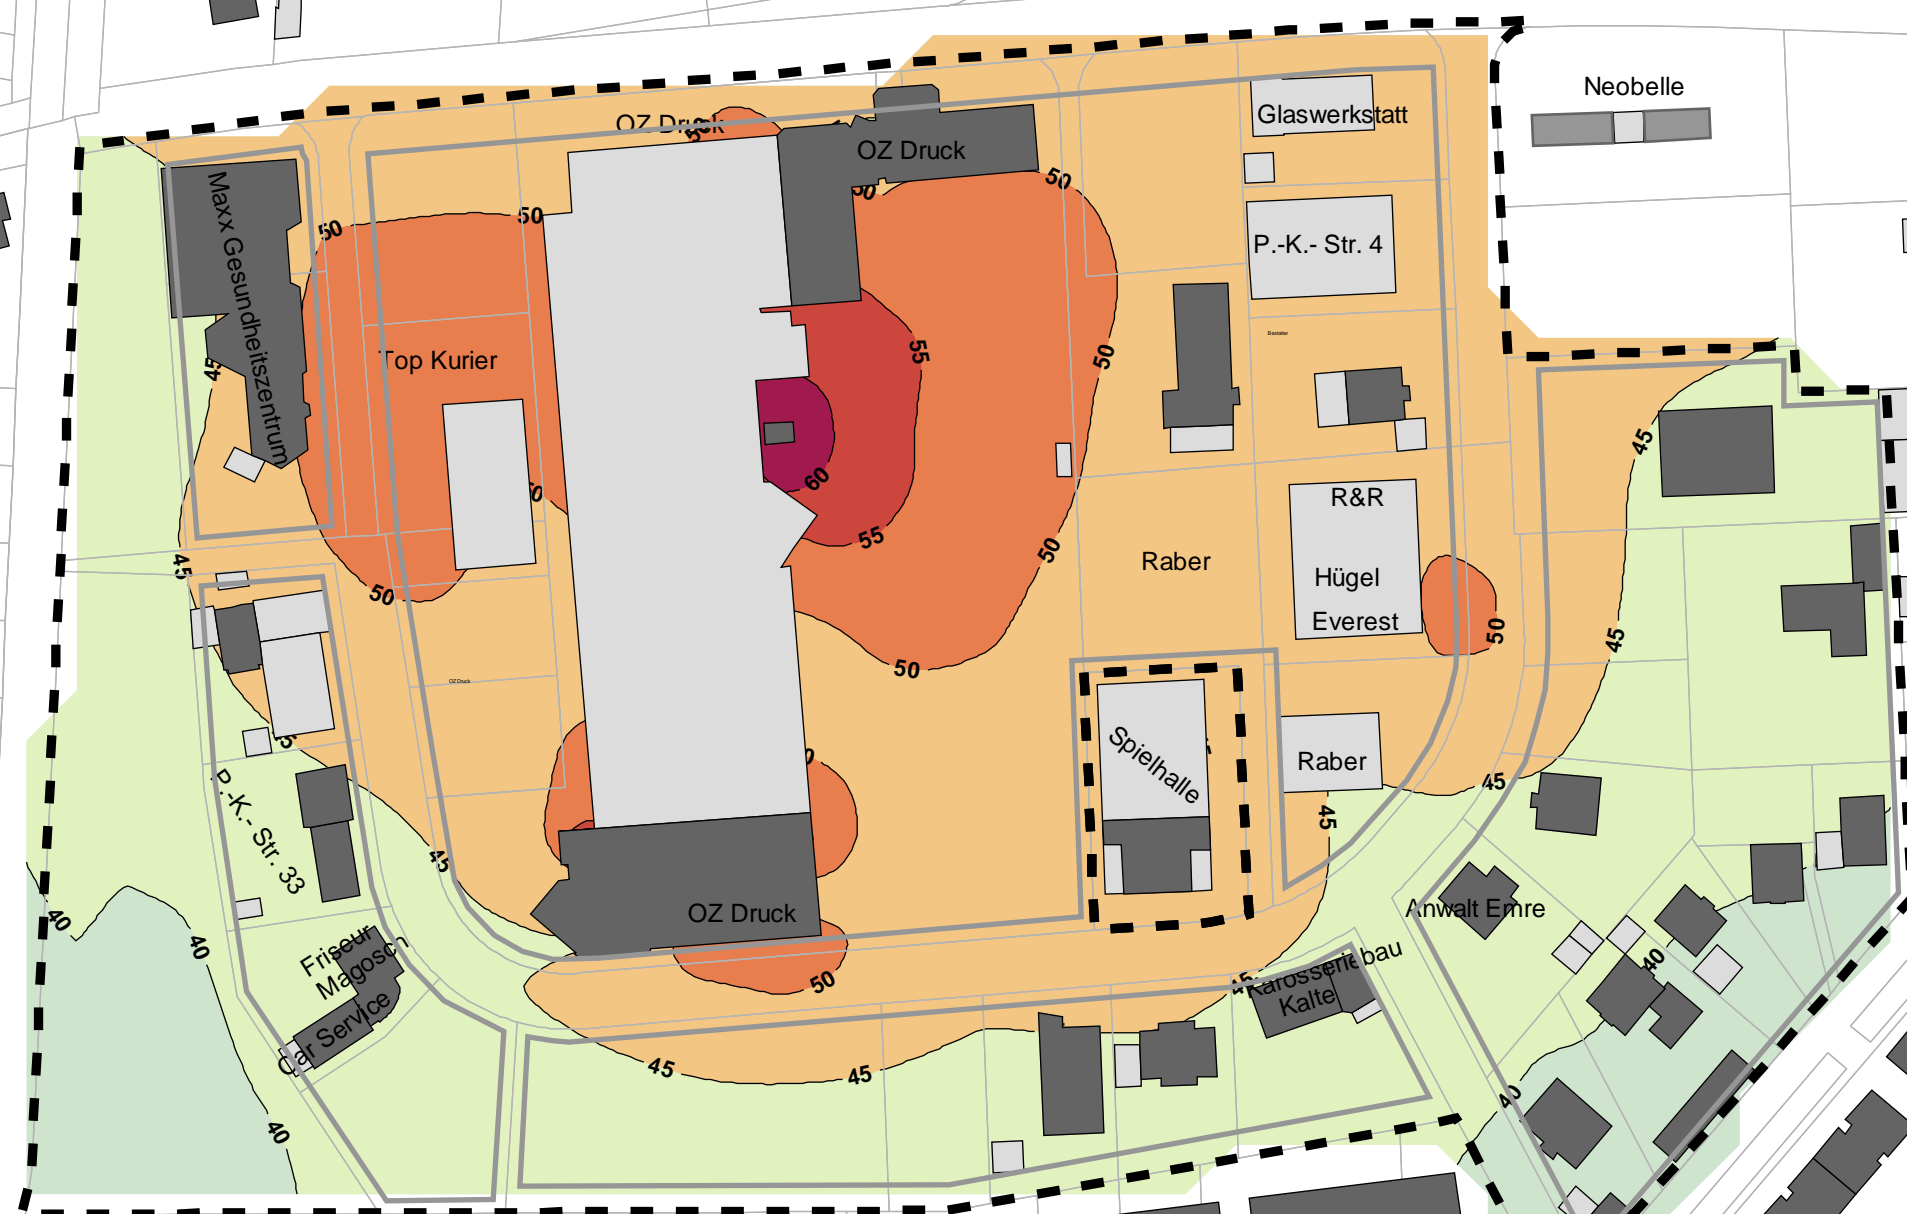

Auftraggeber:

Stadt Rheinfelden

Projektbez:

Bebauungsplan
"Grendelmatt II"
Schalltechnische
Untersuchung

Planbez:

Gewerbelärm Plangebiet
Nacht, 3. Obergeschoss

Proj.-Nr.:

612-2213

Datum:

06/2022

Maßstab:

1: 1.500

Anlage


1.8

Legende

- Emissionslinie Straße
- Emissionslinie Schiene
- Hauptgebäude
- Nebengebäude
- Baugrenzen
- Plangebiet

Beurteilungspegel Tag in dB(A):

- ≤ 59
- 59 < ≤ 64
- 64 < ≤ 69
- 69 < ≤ 74
- 74 < ≤ 79
- 79 <

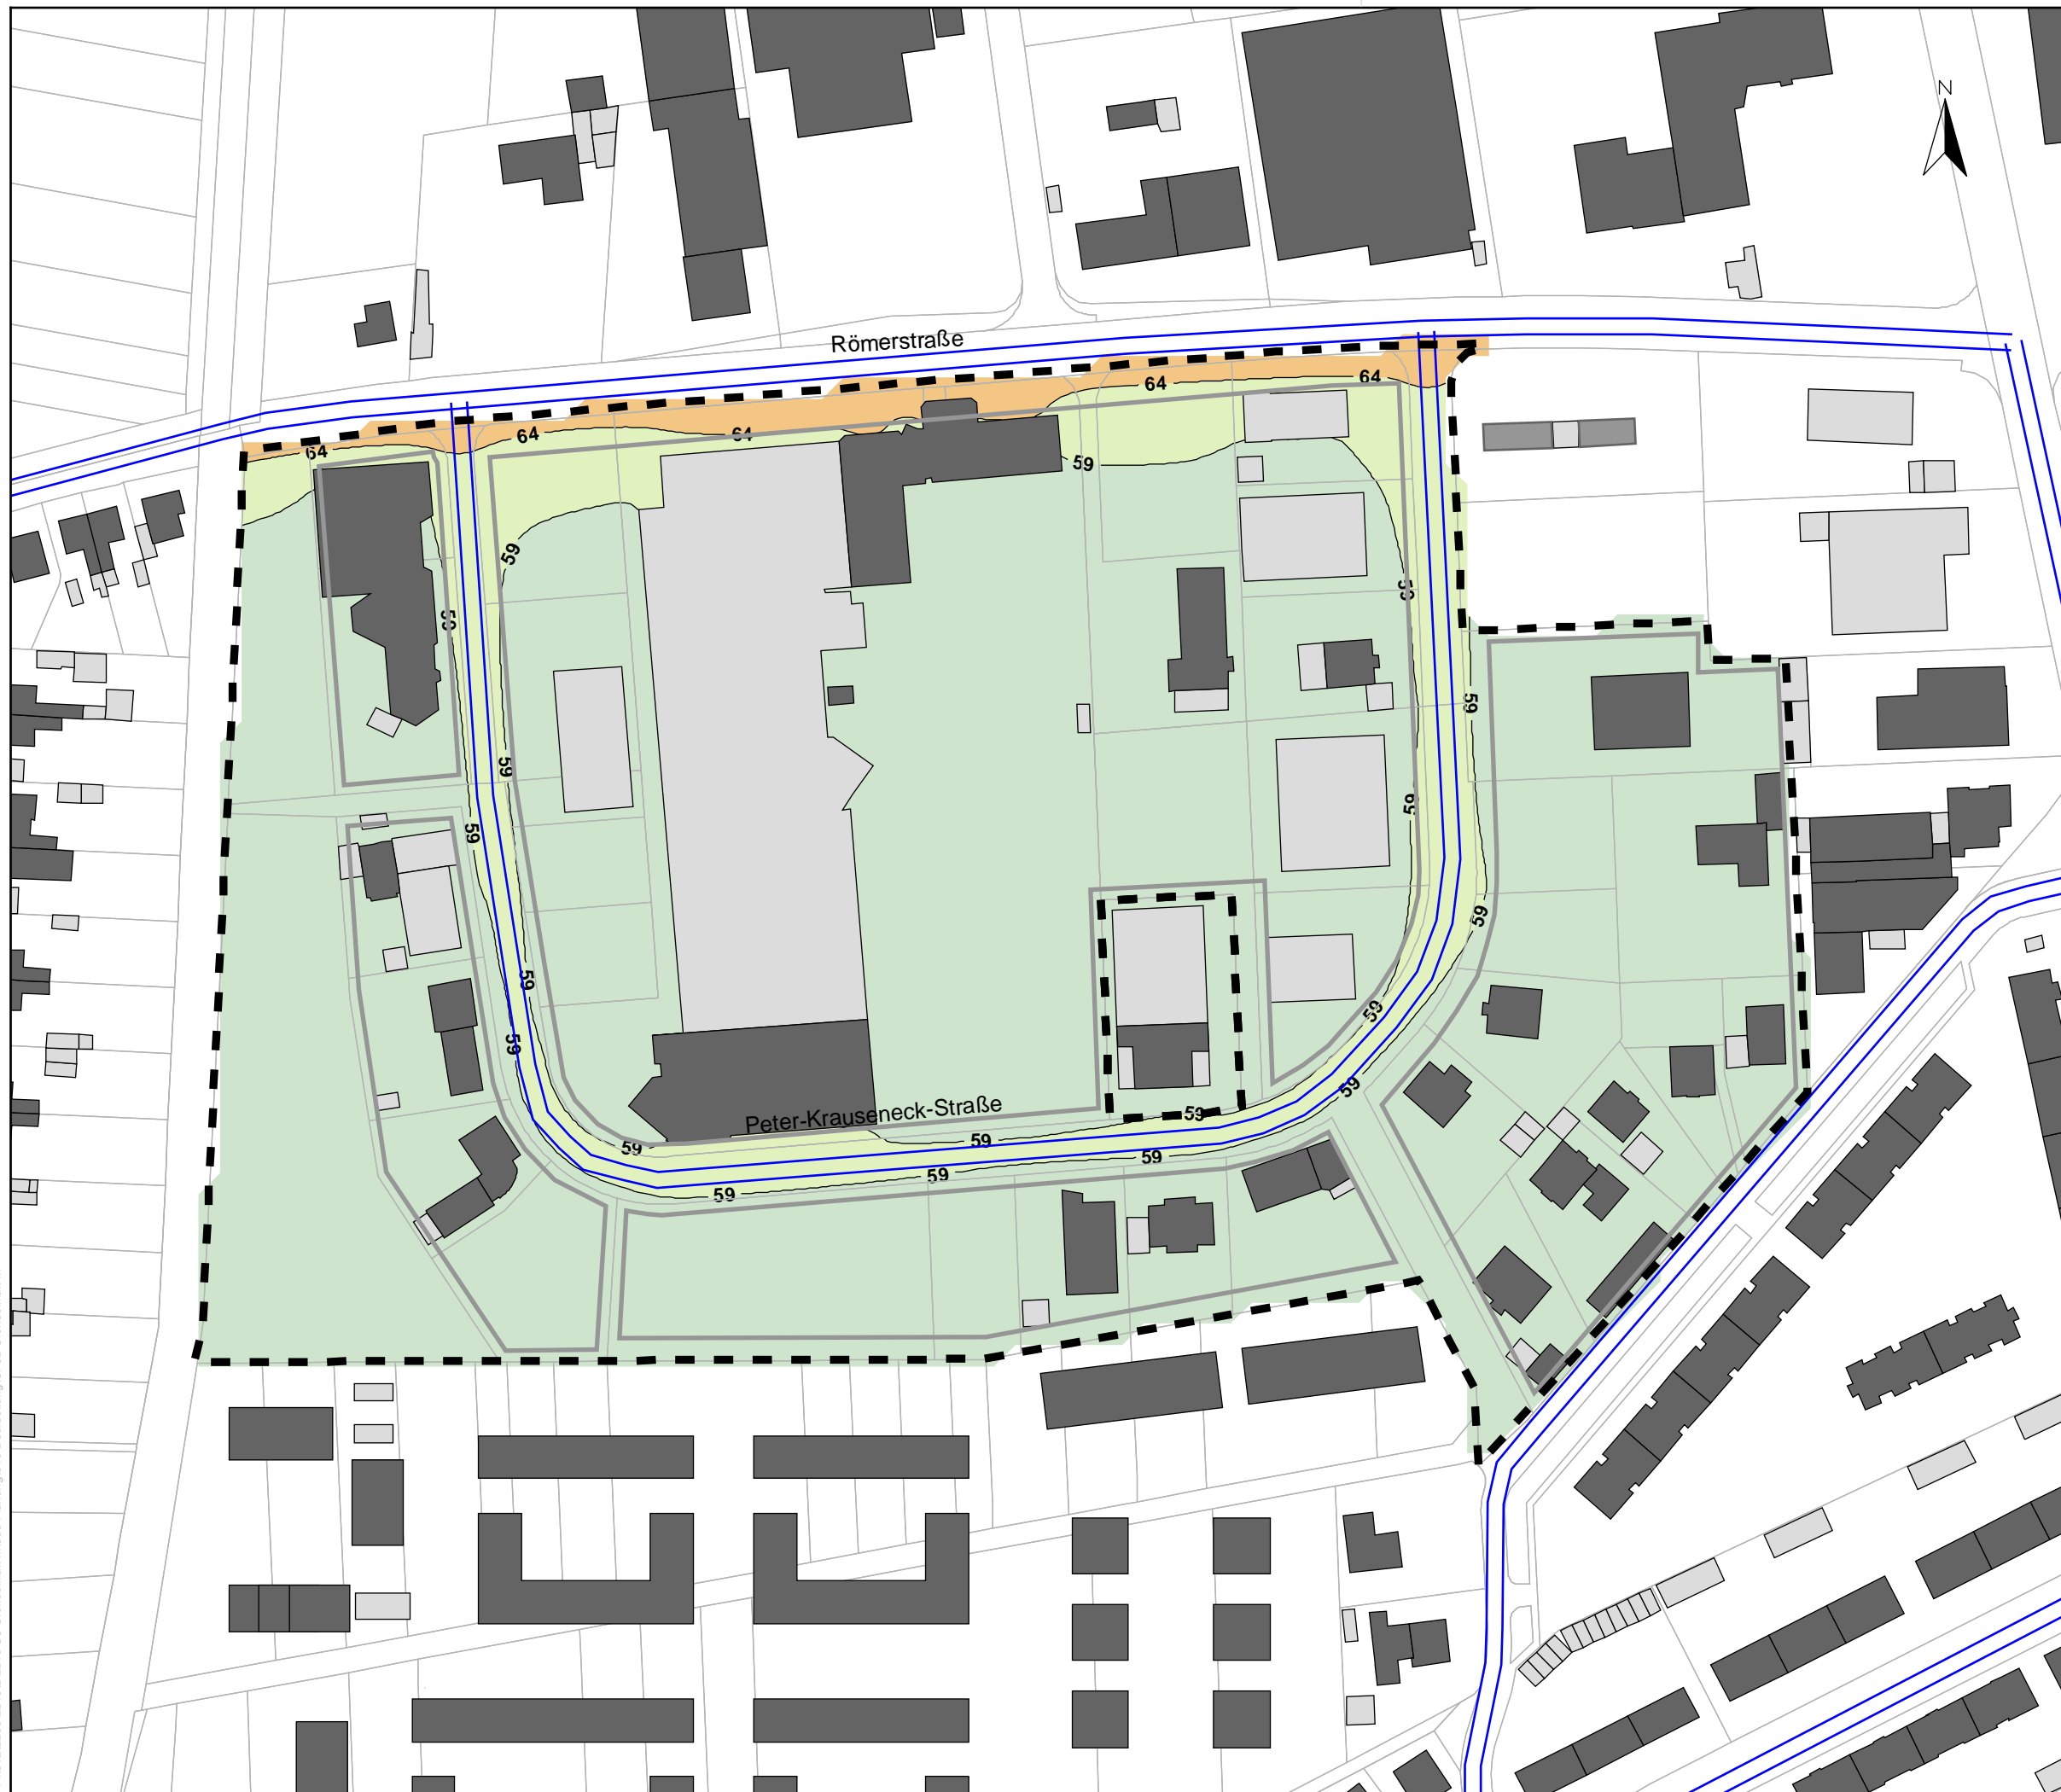


Auftraggeber:		Stadt Rheinfelden
Projektbez:		Bebauungsplan "Grendelmatt II" Schalltechnische Untersuchung
Planbez:		Verkehrslärm Plangebiet Tag, 1. Obergeschoss
Proj.-Nr:	612-2213	Anlage 2.1
Datum:	06/2022	
Maßstab:	1: 1.500	

Legende

- Emissionslinie Straße
- Emissionslinie Schiene
- Hauptgebäude
- Nebengebäude
- Baugrenzen
- Plangebiet

Beurteilungspegel Nacht in dB(A):

- ≤ 49
- 49 < ≤ 54
- 54 < ≤ 59
- 59 < ≤ 64
- 64 < ≤ 69
- 69 <

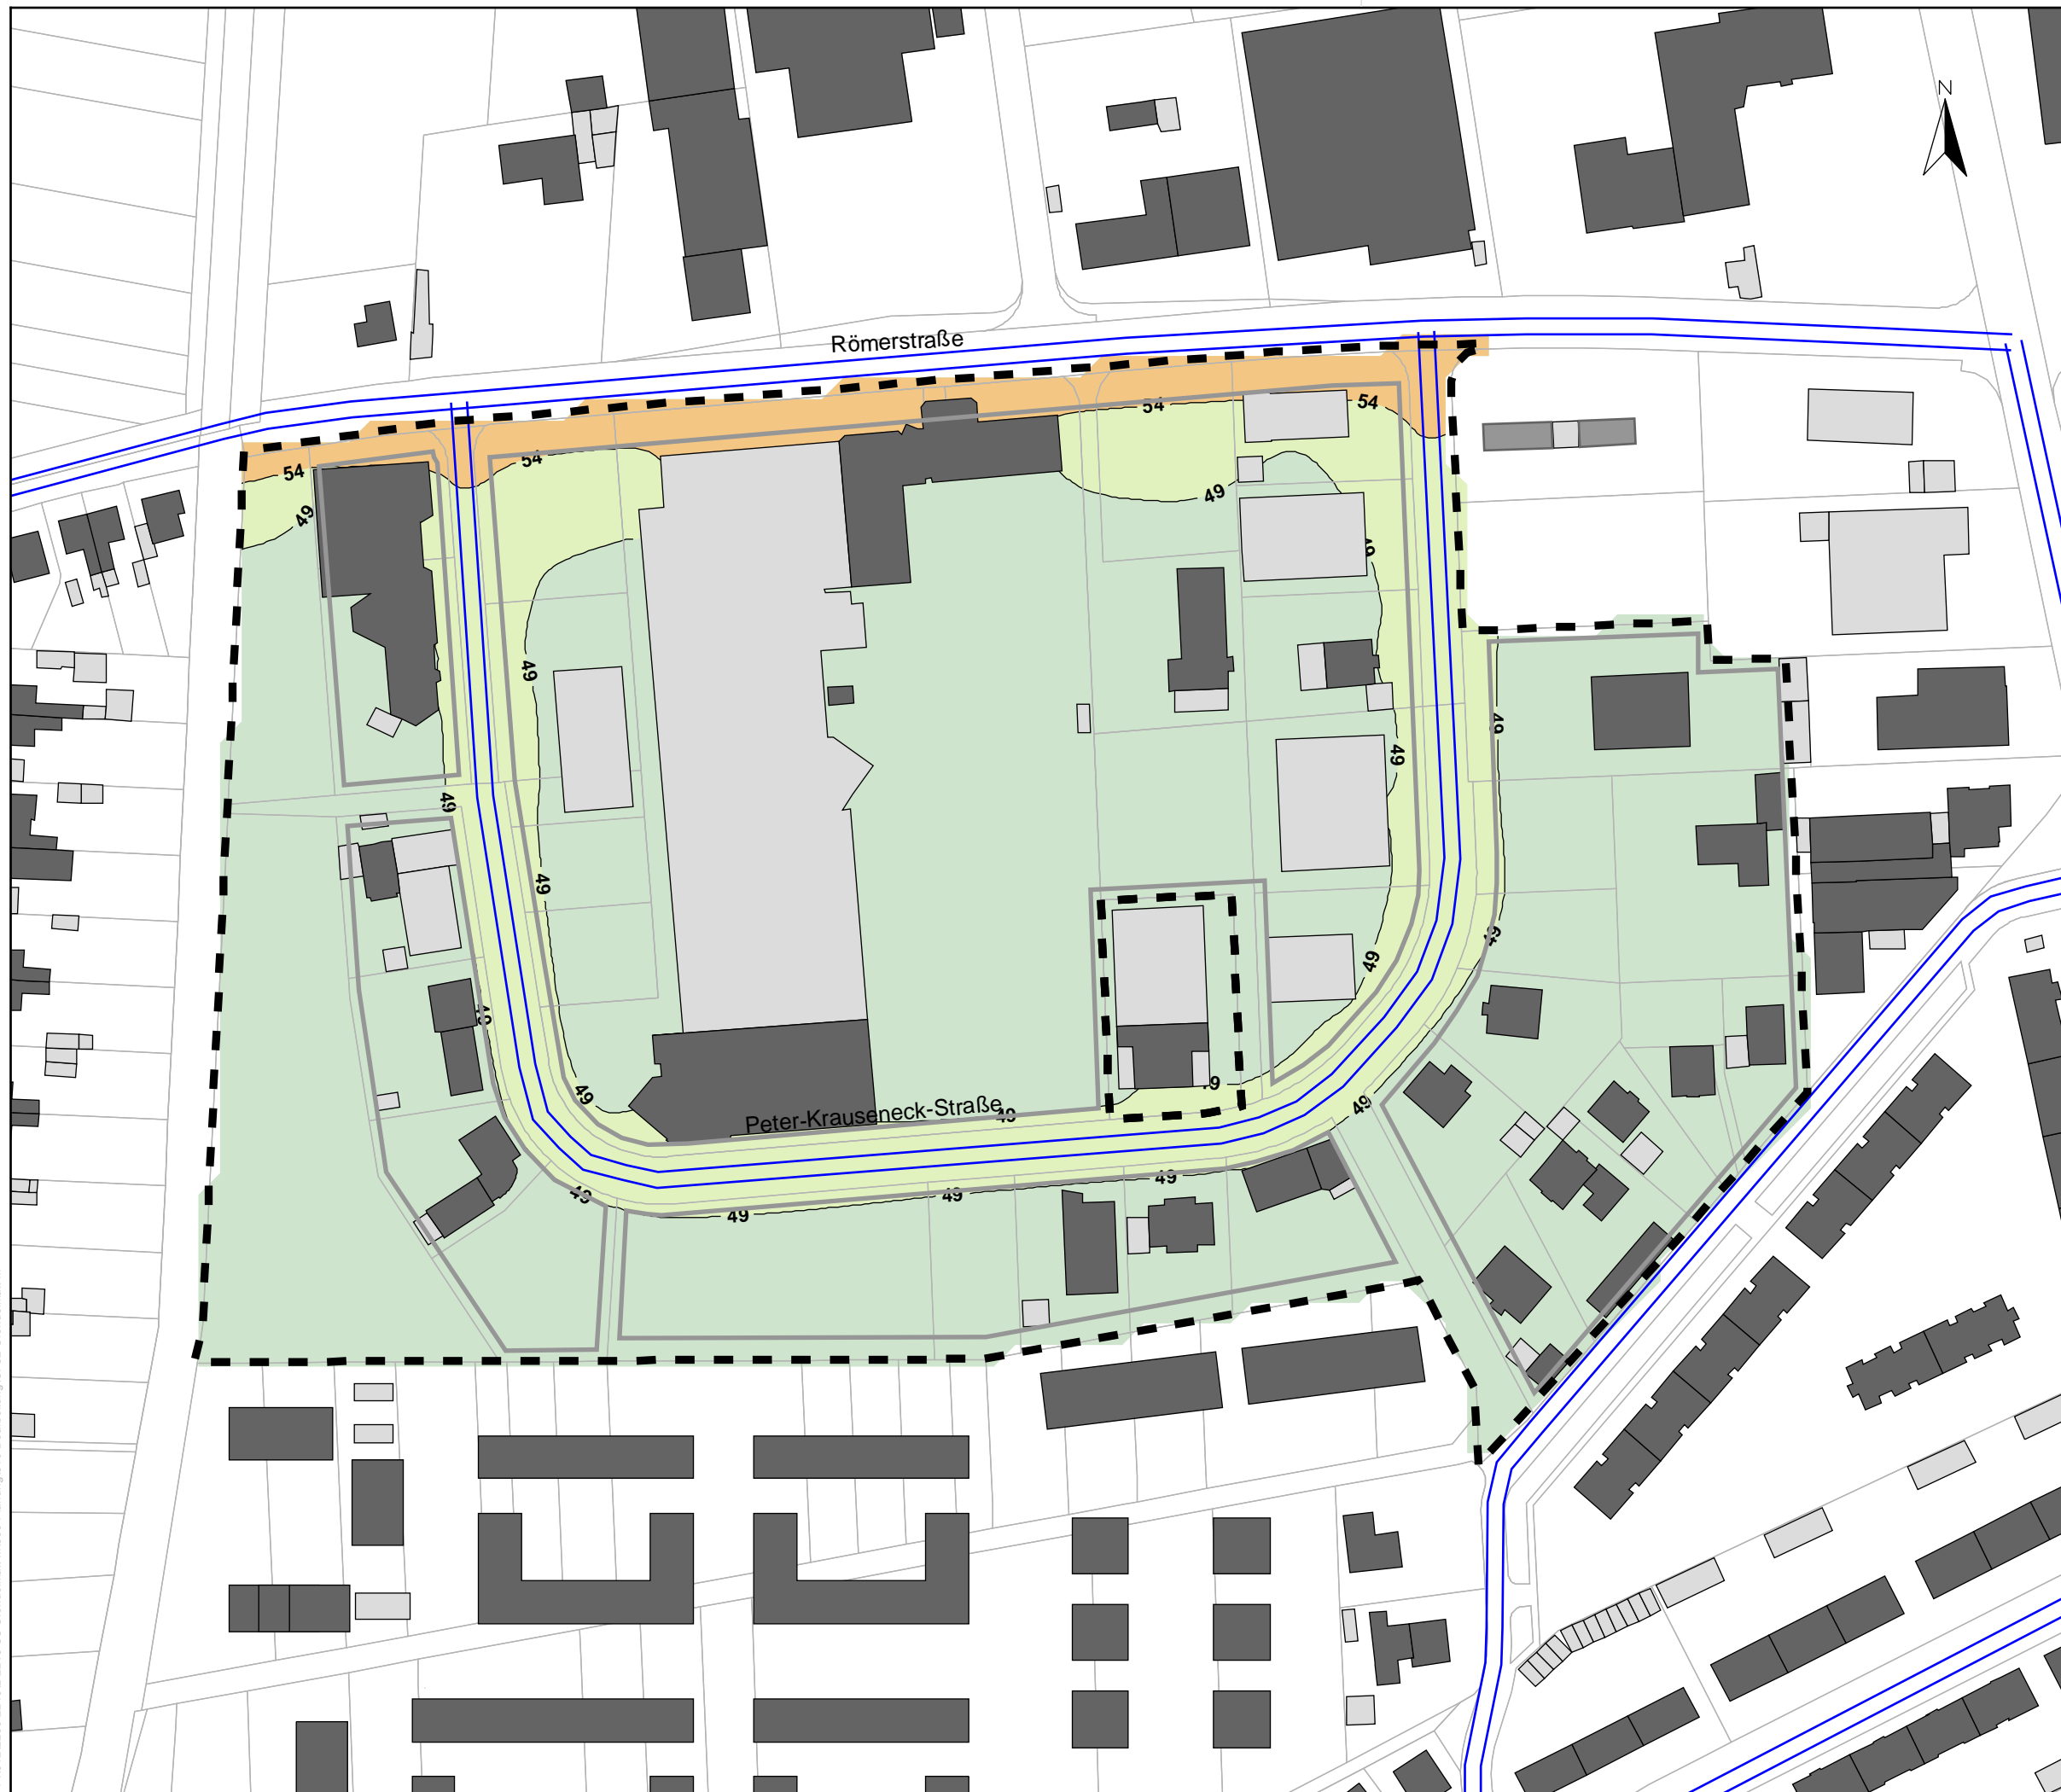

Auftraggeber:		Stadt Rheinfelden
Projektbez:		Bebauungsplan "Grendelmatt II" Schalltechnische Untersuchung
Planbez:		Verkehrslärm Plangebiet Nacht, 1. Obergeschoss
Proj.-Nr:	612-2213	Anlage 2.2
Datum:	06/2022	
Maßstab:	1: 1.500	