


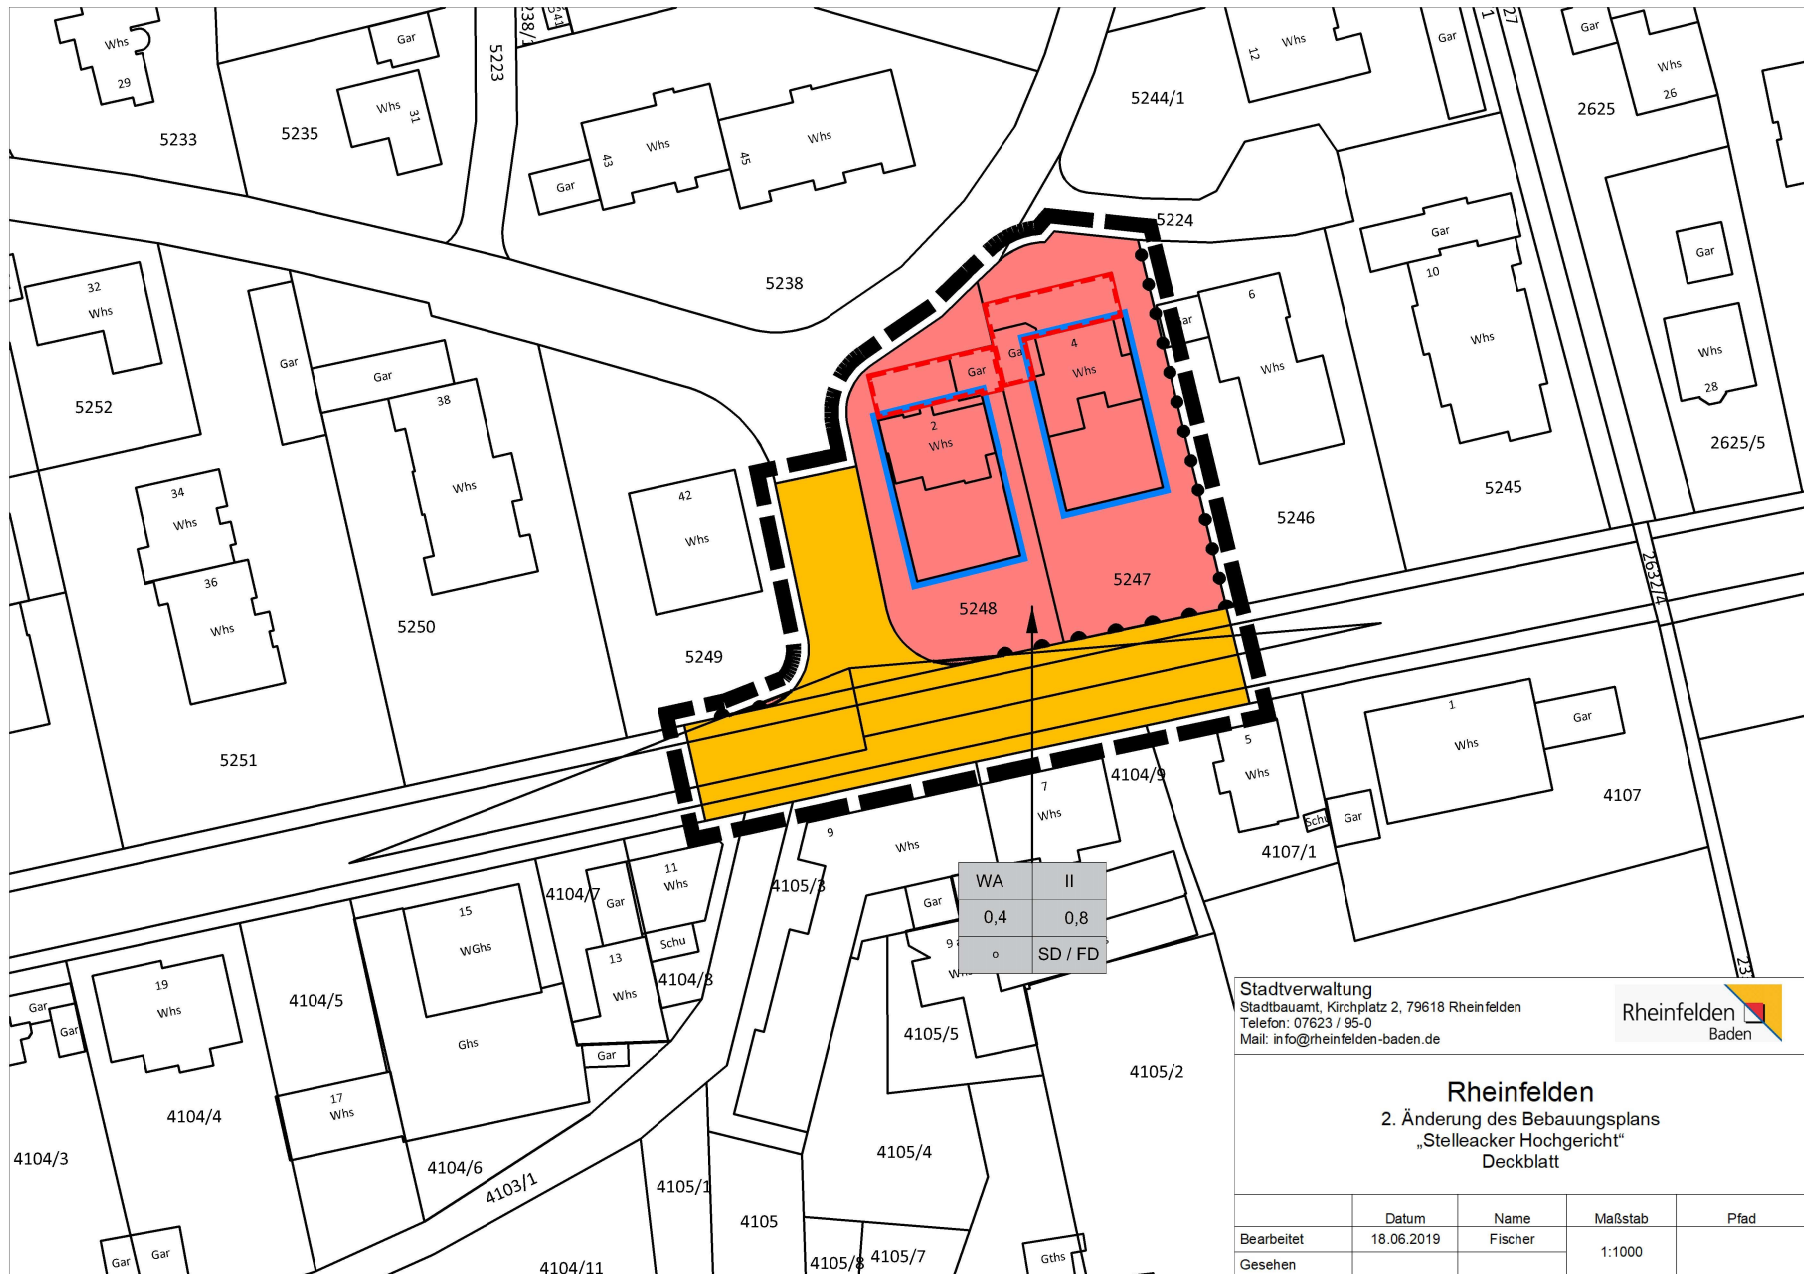

Stadtverwaltung
 Stadtbauamt, Kirchplatz 2, 79618 Rheinfelden
 Telefon: 07623 / 95-0
 Mail: info@rheinfelden-baden.de



Rheinfelden

2. Änderung des Bebauungsplans „Stelleacker Hochgericht“ Deckblatt

Bearbeitet	Datum	Name	Maßstab	Pfad
	18.06.2019	Fischer	1:1000	
Gesehen				