


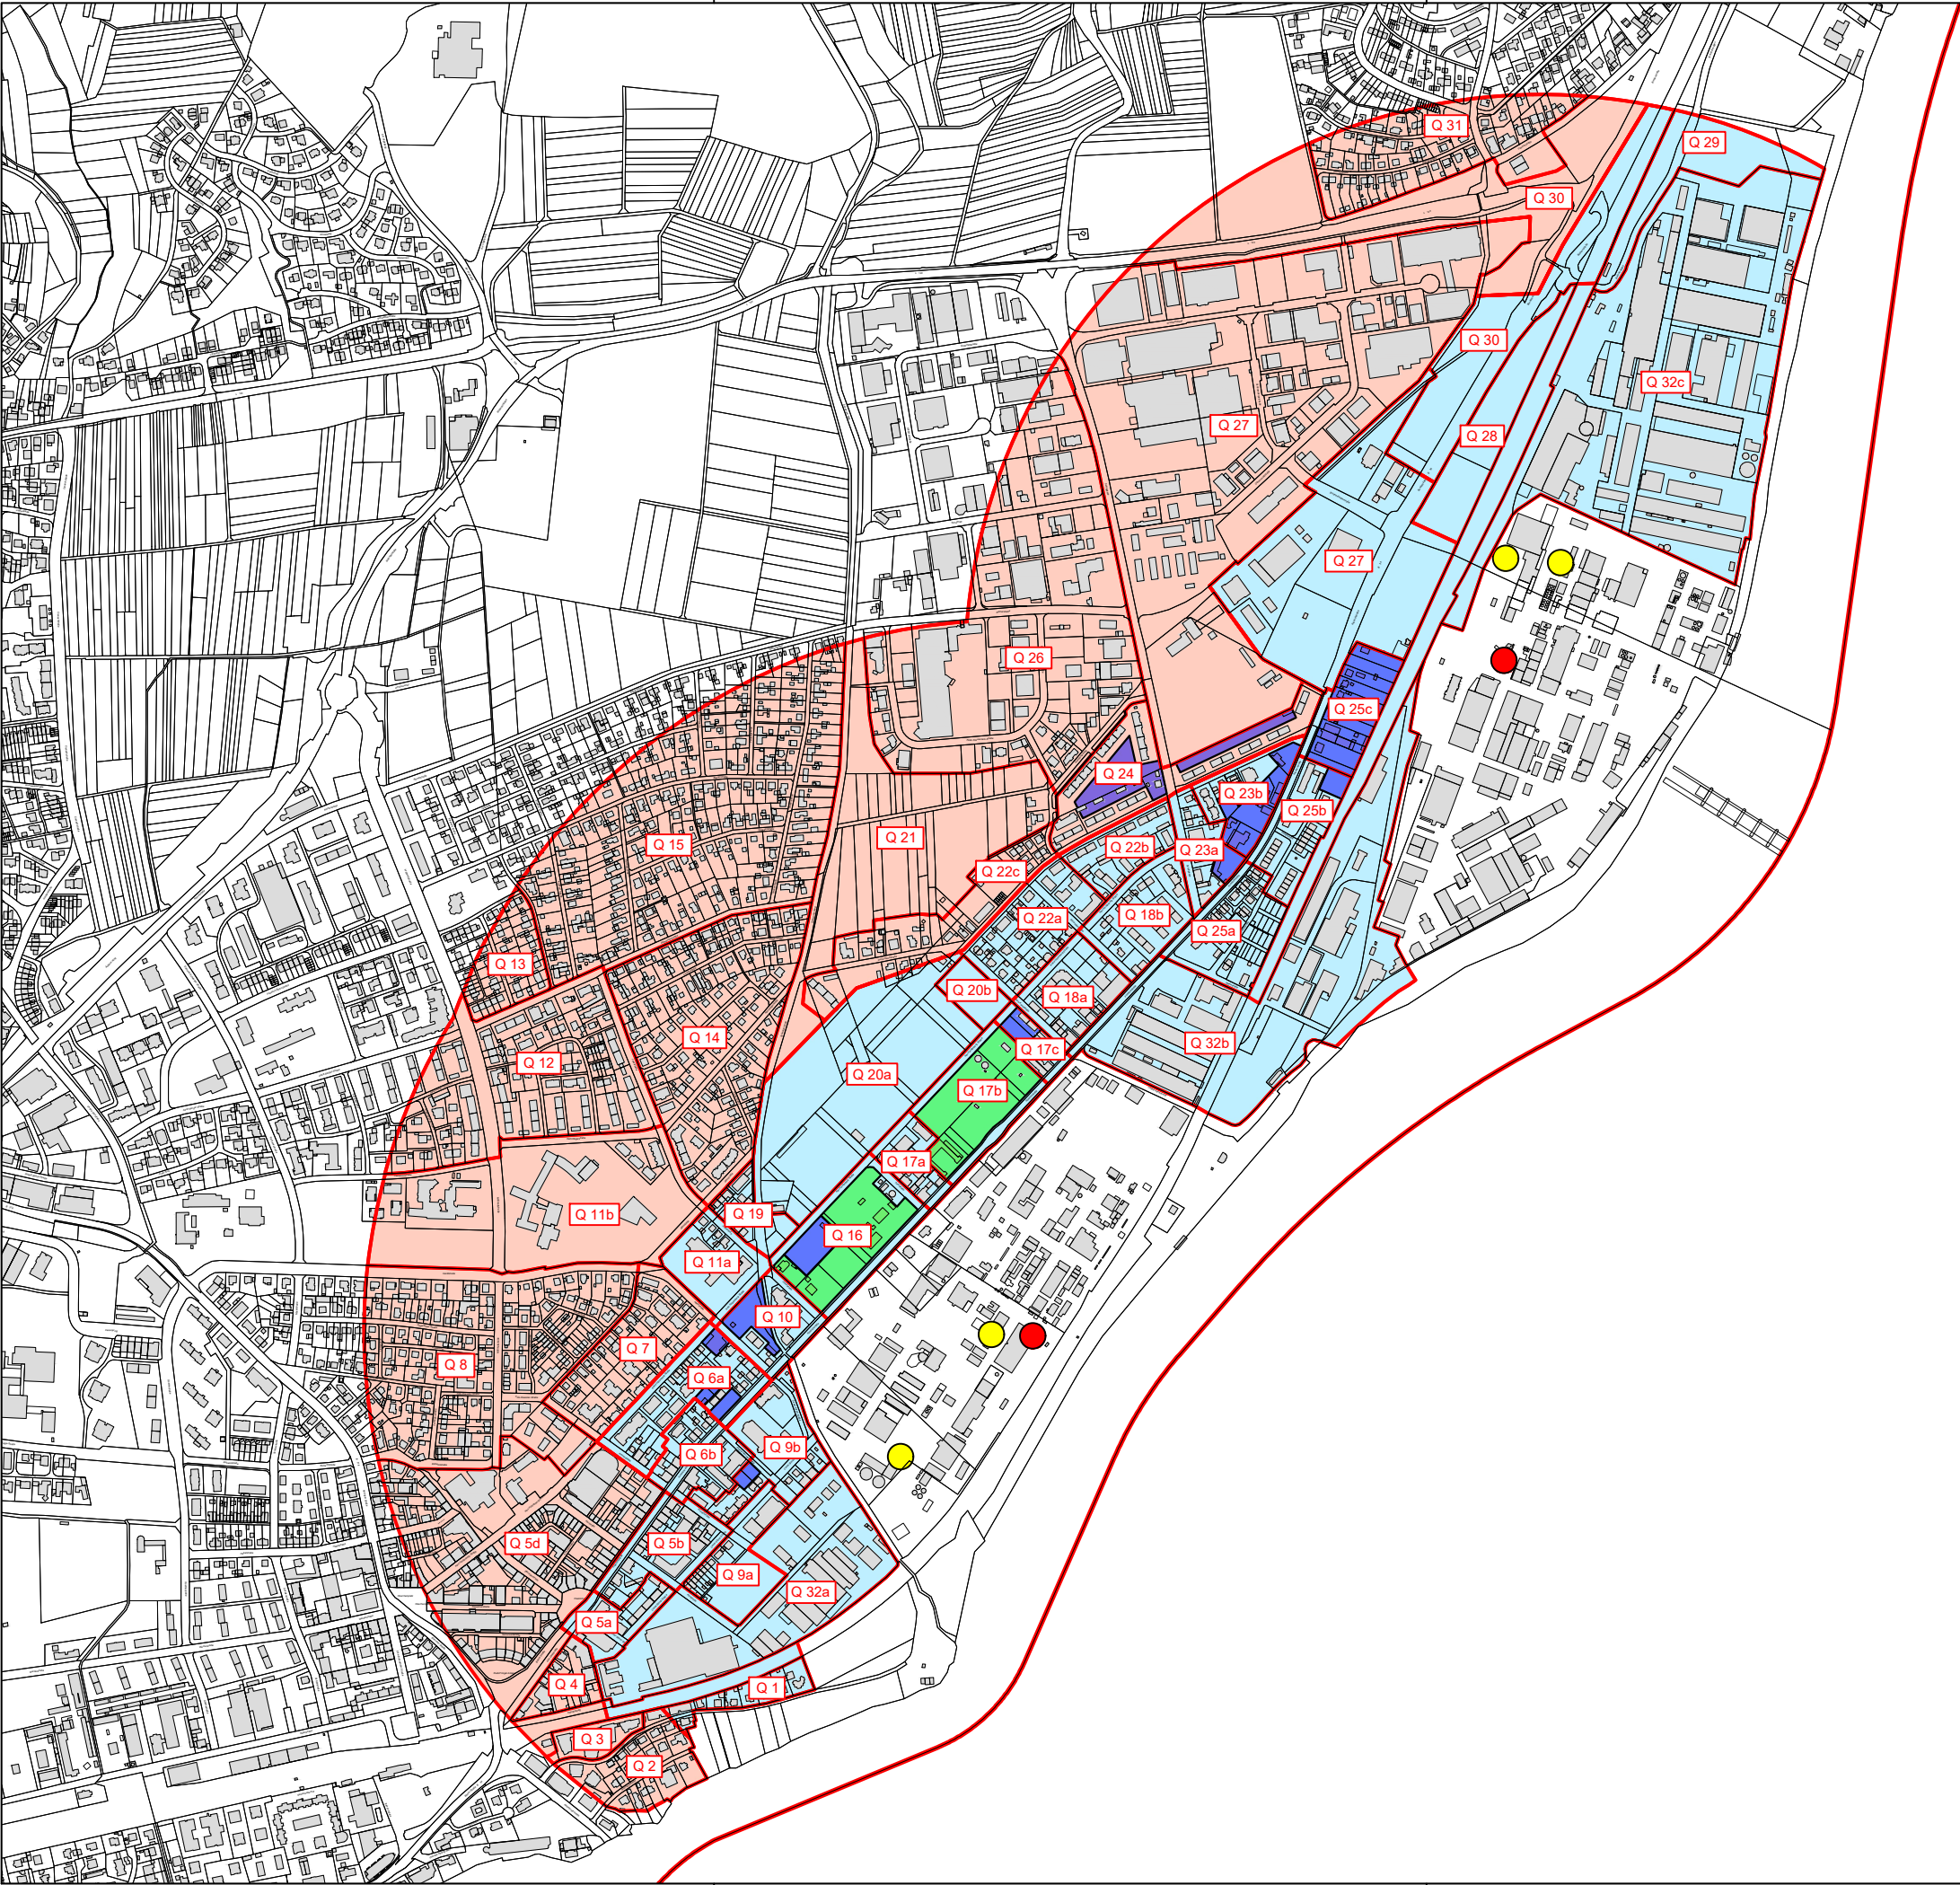

Zeichenerklärung

-  Planungszone 1
-  Planungszone 2
-  Quartier mit Quartiernummer
-  mögliche Gewerbefläche und Sonstige Fläche
-  mögliche Fläche für Nachverdichtung

Stadtverwaltung
Stadtbauamt
Stadtplanung- und Klimaschutzabteilung



Städtebauliches Entwicklungskonzept
zur Seveso III Richtlinie

Auszug aus dem Liegenschaftskataster und Einzeichnungen nach § 2 Abs. 4 und 5 BauVorLVO

Datum	Bearbeitet	Blatt	Maßstab	Pfad
23.05.2024	Pfister	DinA3	1 : 10000	R/A60/601/60103/ Rheinfelden2023