

H1 Nördlich Mattenbach und H2 Östlich Friedhof, Herten
Flächennutzungsplan Bestand 1 : 4000



H1 Nördlich Mattenbach und H2 Östlich Friedhof, Herten
Flächennutzungsplan - Teiländerung 1 : 4000




Zeichenerklärung

- | | | | | |
|--|--|-------------------------------|--|--|
| | | Wohnbaufläche | | Flächen für Elektrizität |
| | | Mischbaufläche | | Regenrückhaltebecken |
| | | Flächen für Landwirtschaft | | Pumpwerk |
| | | Wasserflächen | | Öffentliche Parkfläche |
| | | Bahnanlagen | | Grünflächen |
| | | Gebäude für kirchliche Zwecke | | Spielplatz |
| | | Einrichtung für Kinder | | Sportlichen Zwecken dienende Gebäude und Einrichtungen |
| | | Schulen | | Friedhof |


Verfahrensübersicht und Aufsertigung

Änderungsbeschluss (§ 2(1) BauGB)	27.07.2023
Öffentliche Bekanntmachung des Änderungsbeschlusses	01.09.2023
Ergänzung des Änderungsbeschlusses	15.04.2024
Beschluss Durchführung der frühzeitigen Beteiligung gem. § 3 (1) BauGB und § 4 (1) BauGB	15.04.2024
Öffentliche Bekanntmachung des Änderungsbeschlusses und Durchführung frühzeitige Öffentlichkeitsbeteiligung	17.05.2024
Durchführung frühzeitige Beteiligung der Öffentlichkeit gem. § 3 (1) BauGB Beteiligung der Behörden und sonstigen Träger öffentlicher Belange gem. § 4 (1) BauGB	27.05.2024 - 01.07.2024
Beschluss Durchführung der Offenlage gem. § 3 (2) und § 4 (2) BauGB	21.11.2024
Öffentliche Bekanntmachung der Offenlage gem. § 3 (2) und § 4 (2) BauGB	14.02.2025
Durchführung der Offenlage unter Beteiligung der Öffentlichkeit gem. § 3 (2) BauGB und der Behörden und sonstigen Träger öffentlicher Belange gem. § 4 (2) BauGB	17.02.2025 - 21.03.2025
Feststellungsbeschluss durch die vereinbarte Verwaltungsgemeinschaft Rheinfelden-Schwörstadt	28.07.2025
Genehmigung gem. § 6 (1) BauGB durch das Regierungspräsidiums Freiburg Genehmigungsvermerk Regierungspräsidium Freiburg	19.02.2026
Öffentliche Bekanntmachung der Genehmigung gem. § 6 (5) BauGB	26.05.2026


R6 Östlich Thomaschule, Rheinfelden
Flächennutzungsplan Bestand 1 : 2500

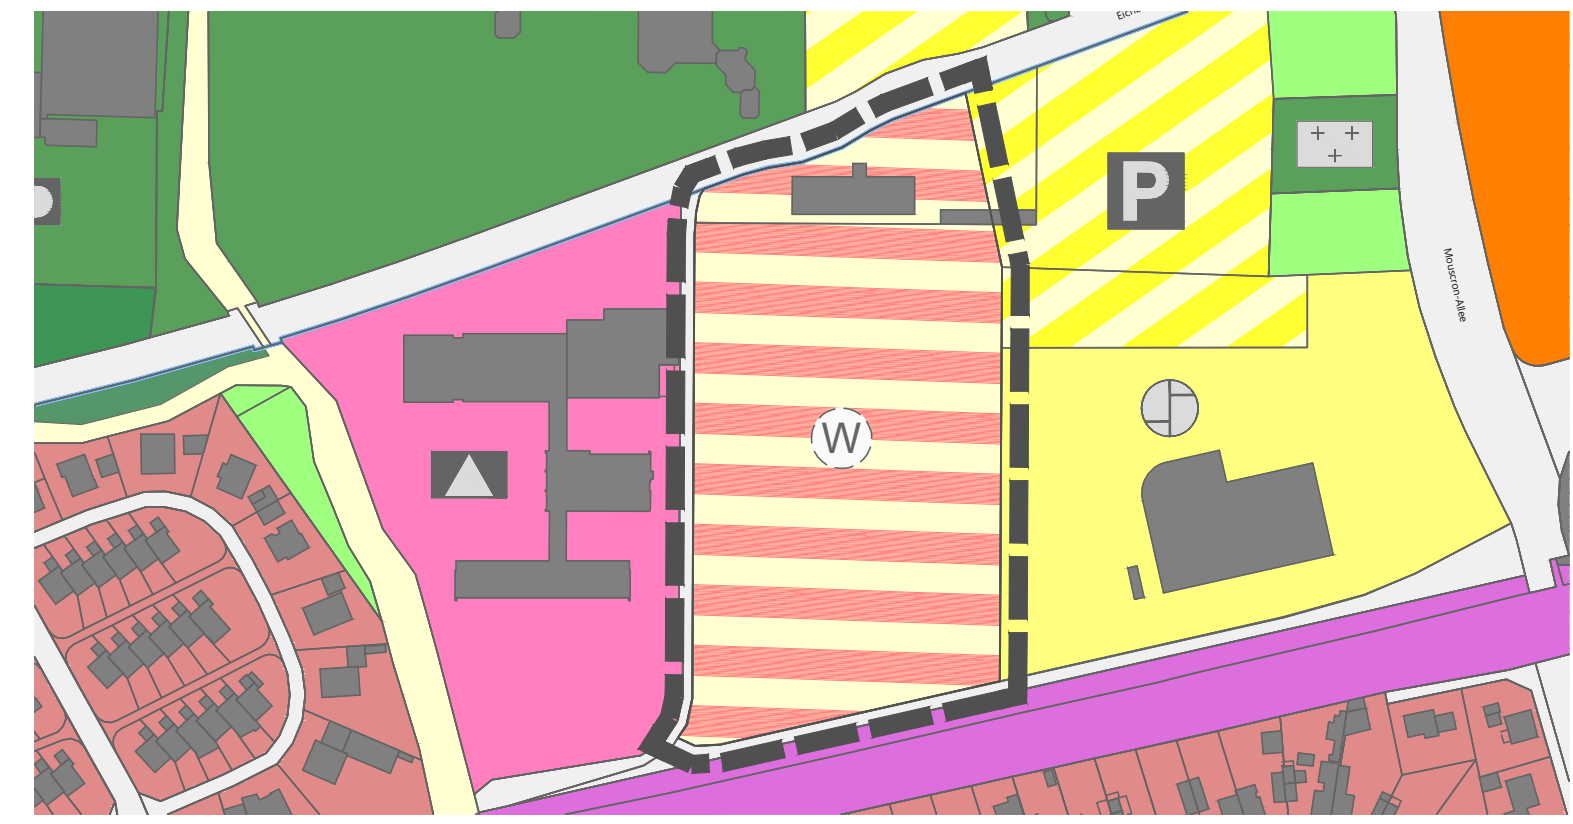


R6 Östlich Thomaschule, Rheinfelden
Flächennutzungsplan - Teiländerung 1 : 2500

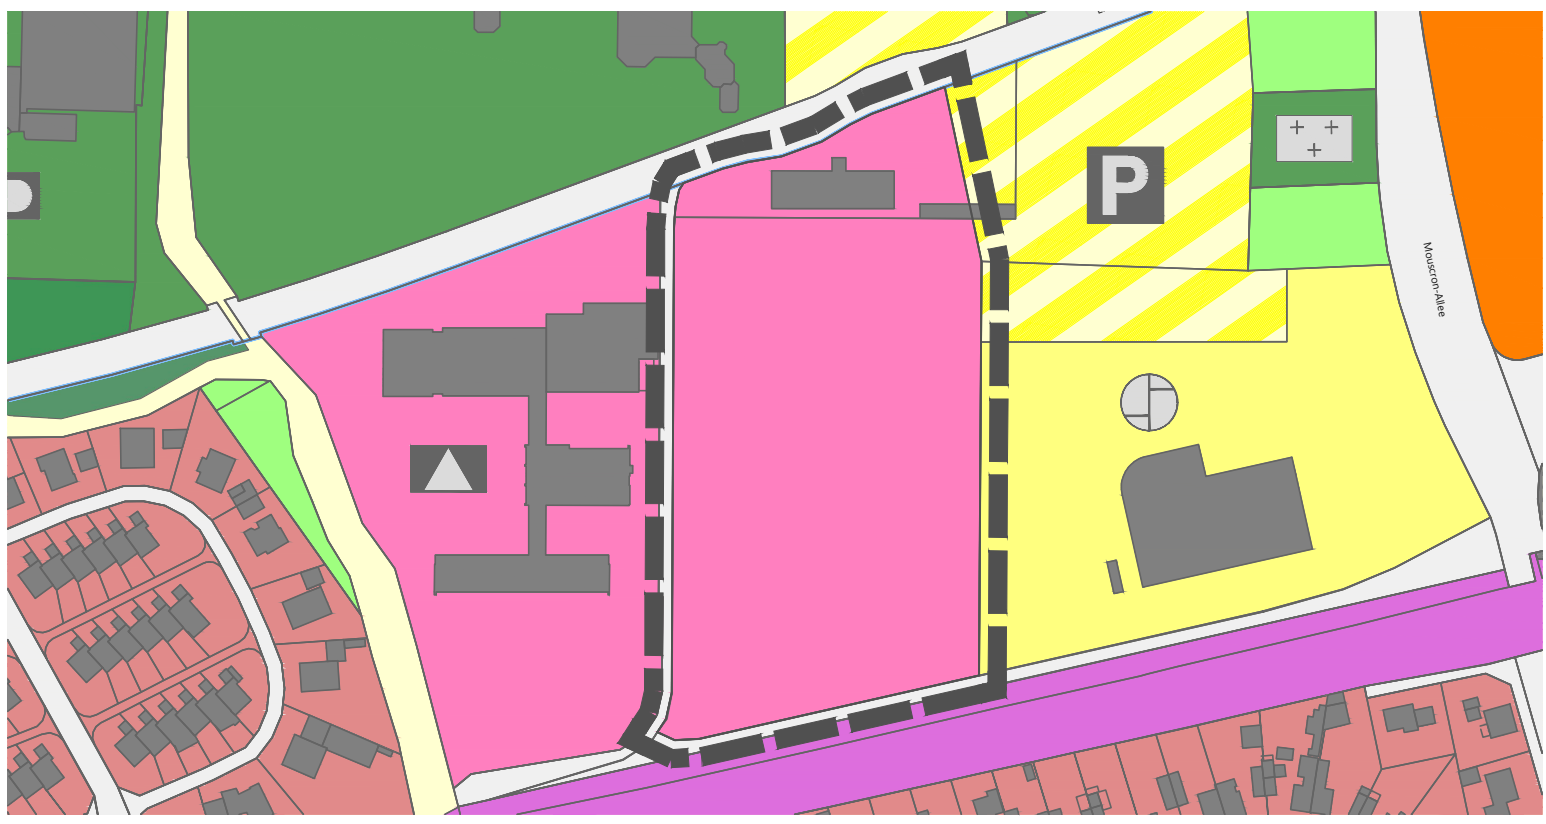

Römern, Herten
Flächennutzungsplan Bestand 1 : 5000

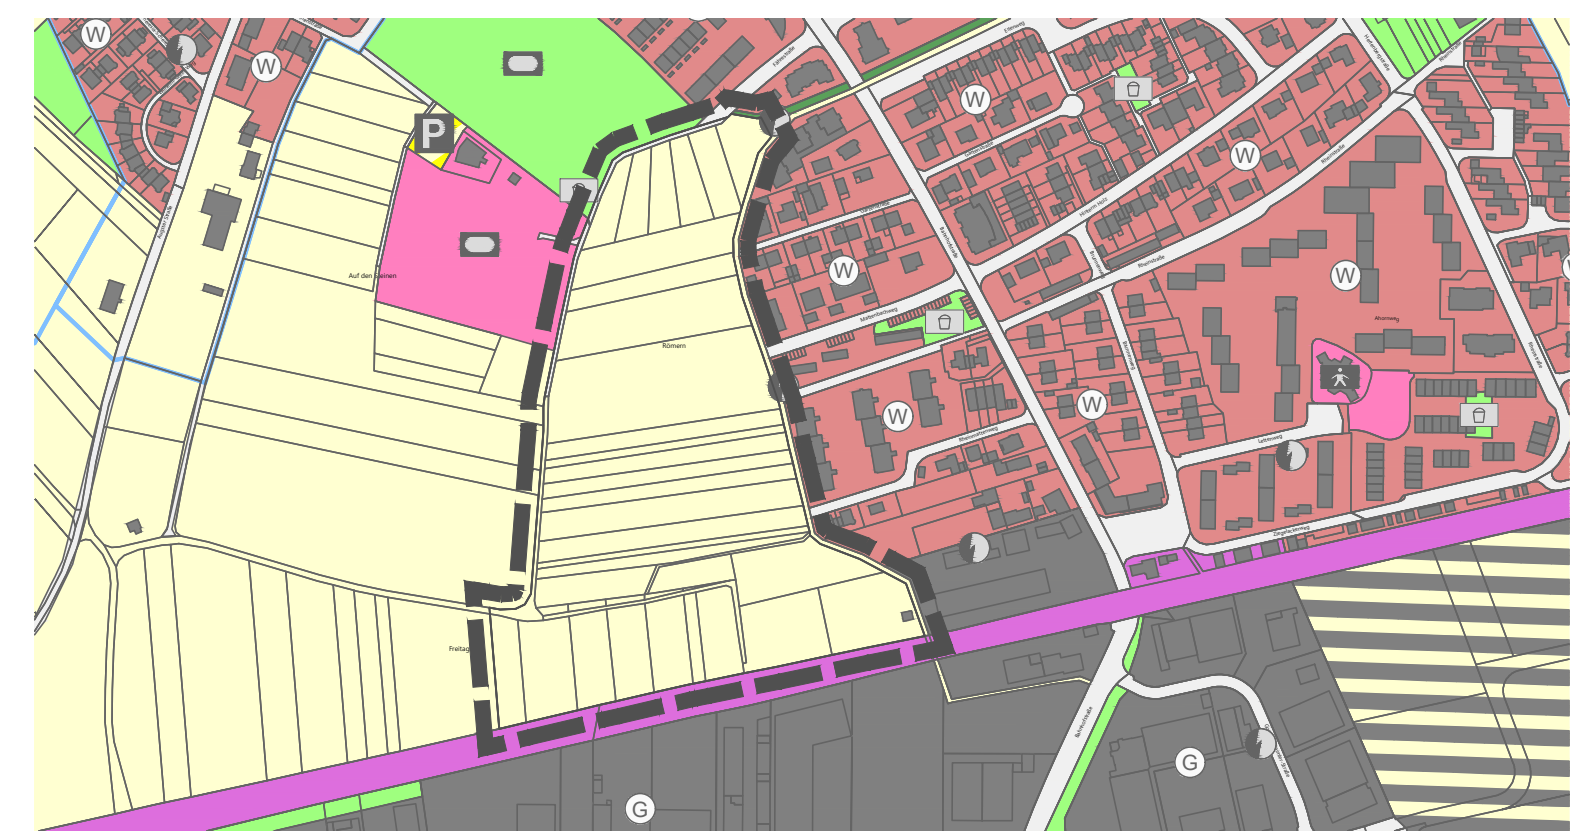

Römern, Herten
Flächennutzungsplan - Teiländerung 1 : 5000

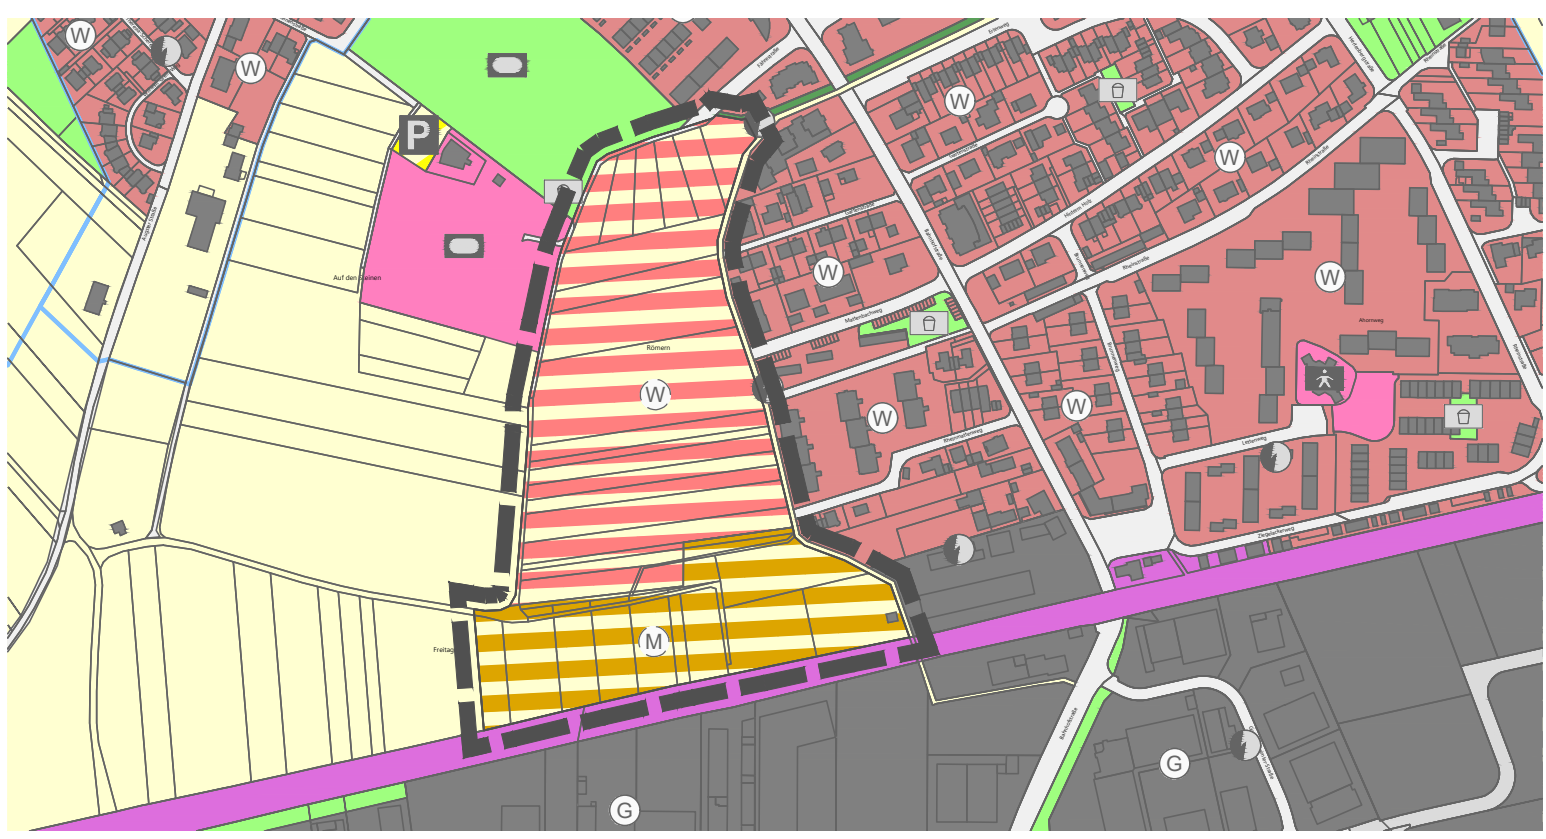

Stadt Rheinfelden (Baden), Gemarkung Herten
FNP-Änderung "Römern"

Planfertigung
Rheinfelden (Baden), den 21.12.2023
Stadtverwaltung Rheinfelden (Baden)
Stadtbauamt - Abteilung Stadtplanung & Klimaschutz

Die Änderung des Flächennutzungsplans wird vom Regierungspräsidium mit Verfügung vom _____ genehmigt	Klaus Eberhardt Oberbürgermeister	Siegel
--	--------------------------------------	--------