GESTALTUNGSPLAN

städtebaulicher Entwurf

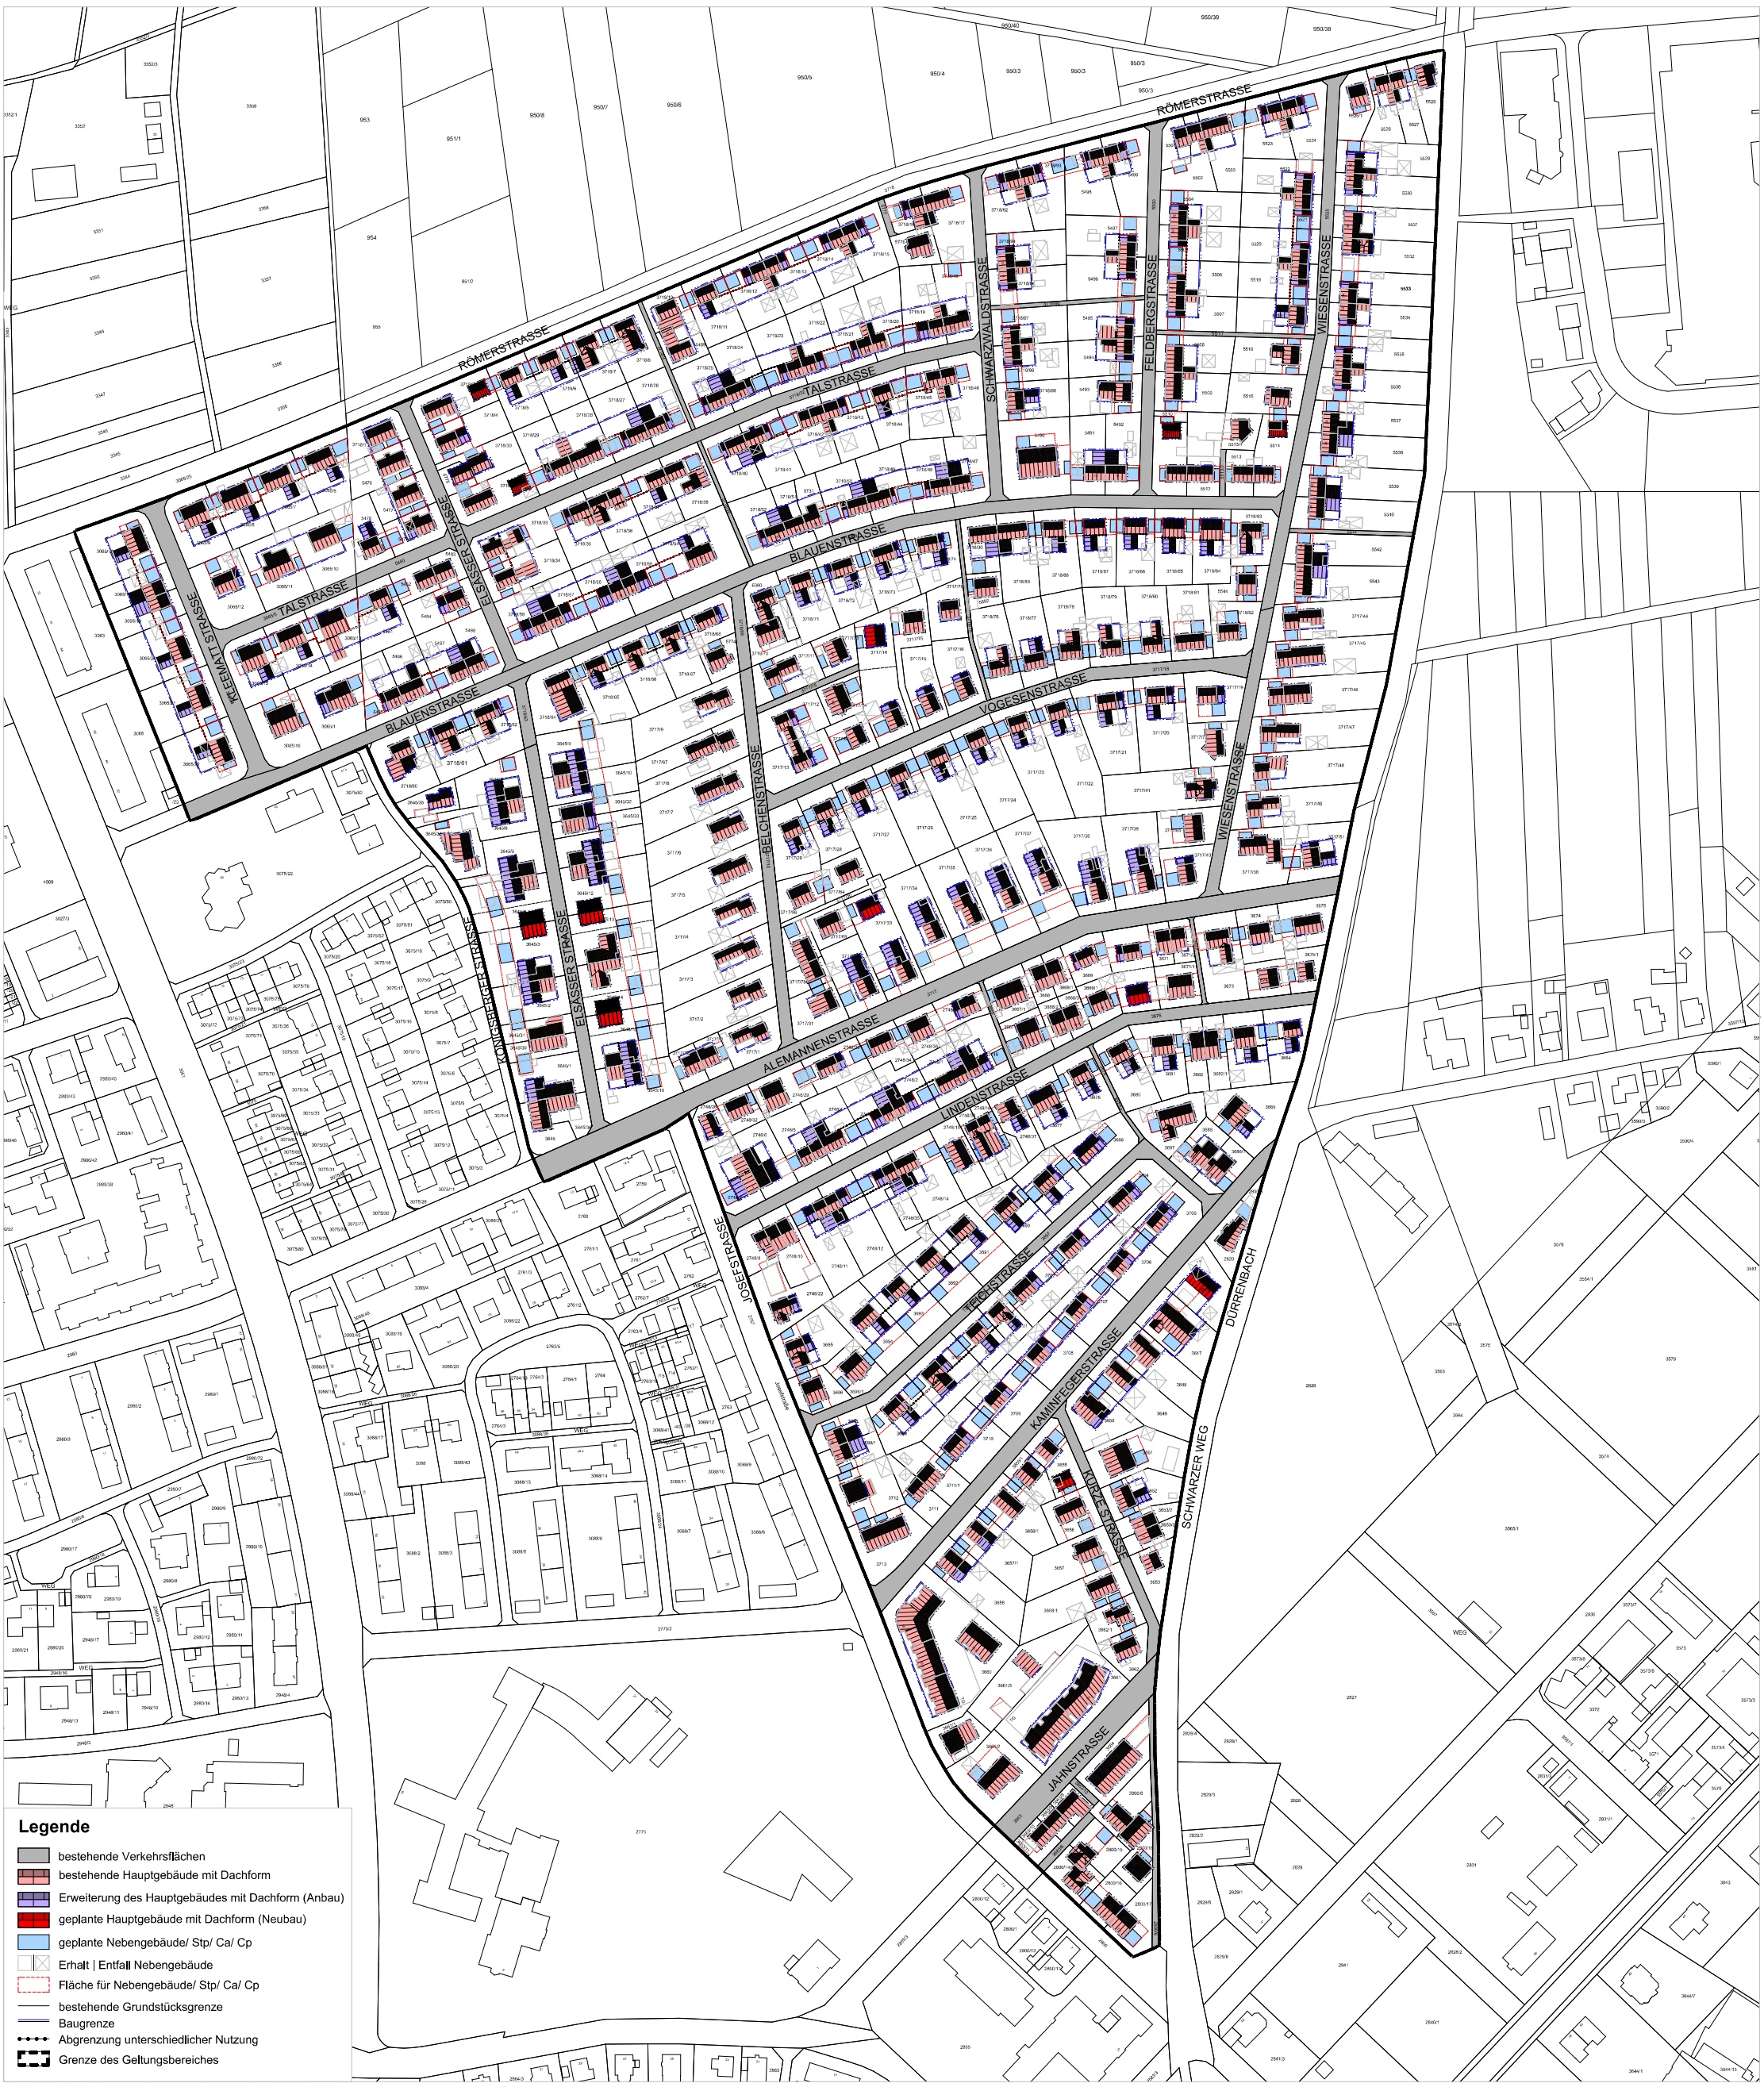

ARCHITEKTURBÜRO THIELE

Rheinfelden Baden