




OSTANSICHT

2. OBERGESCHOSS

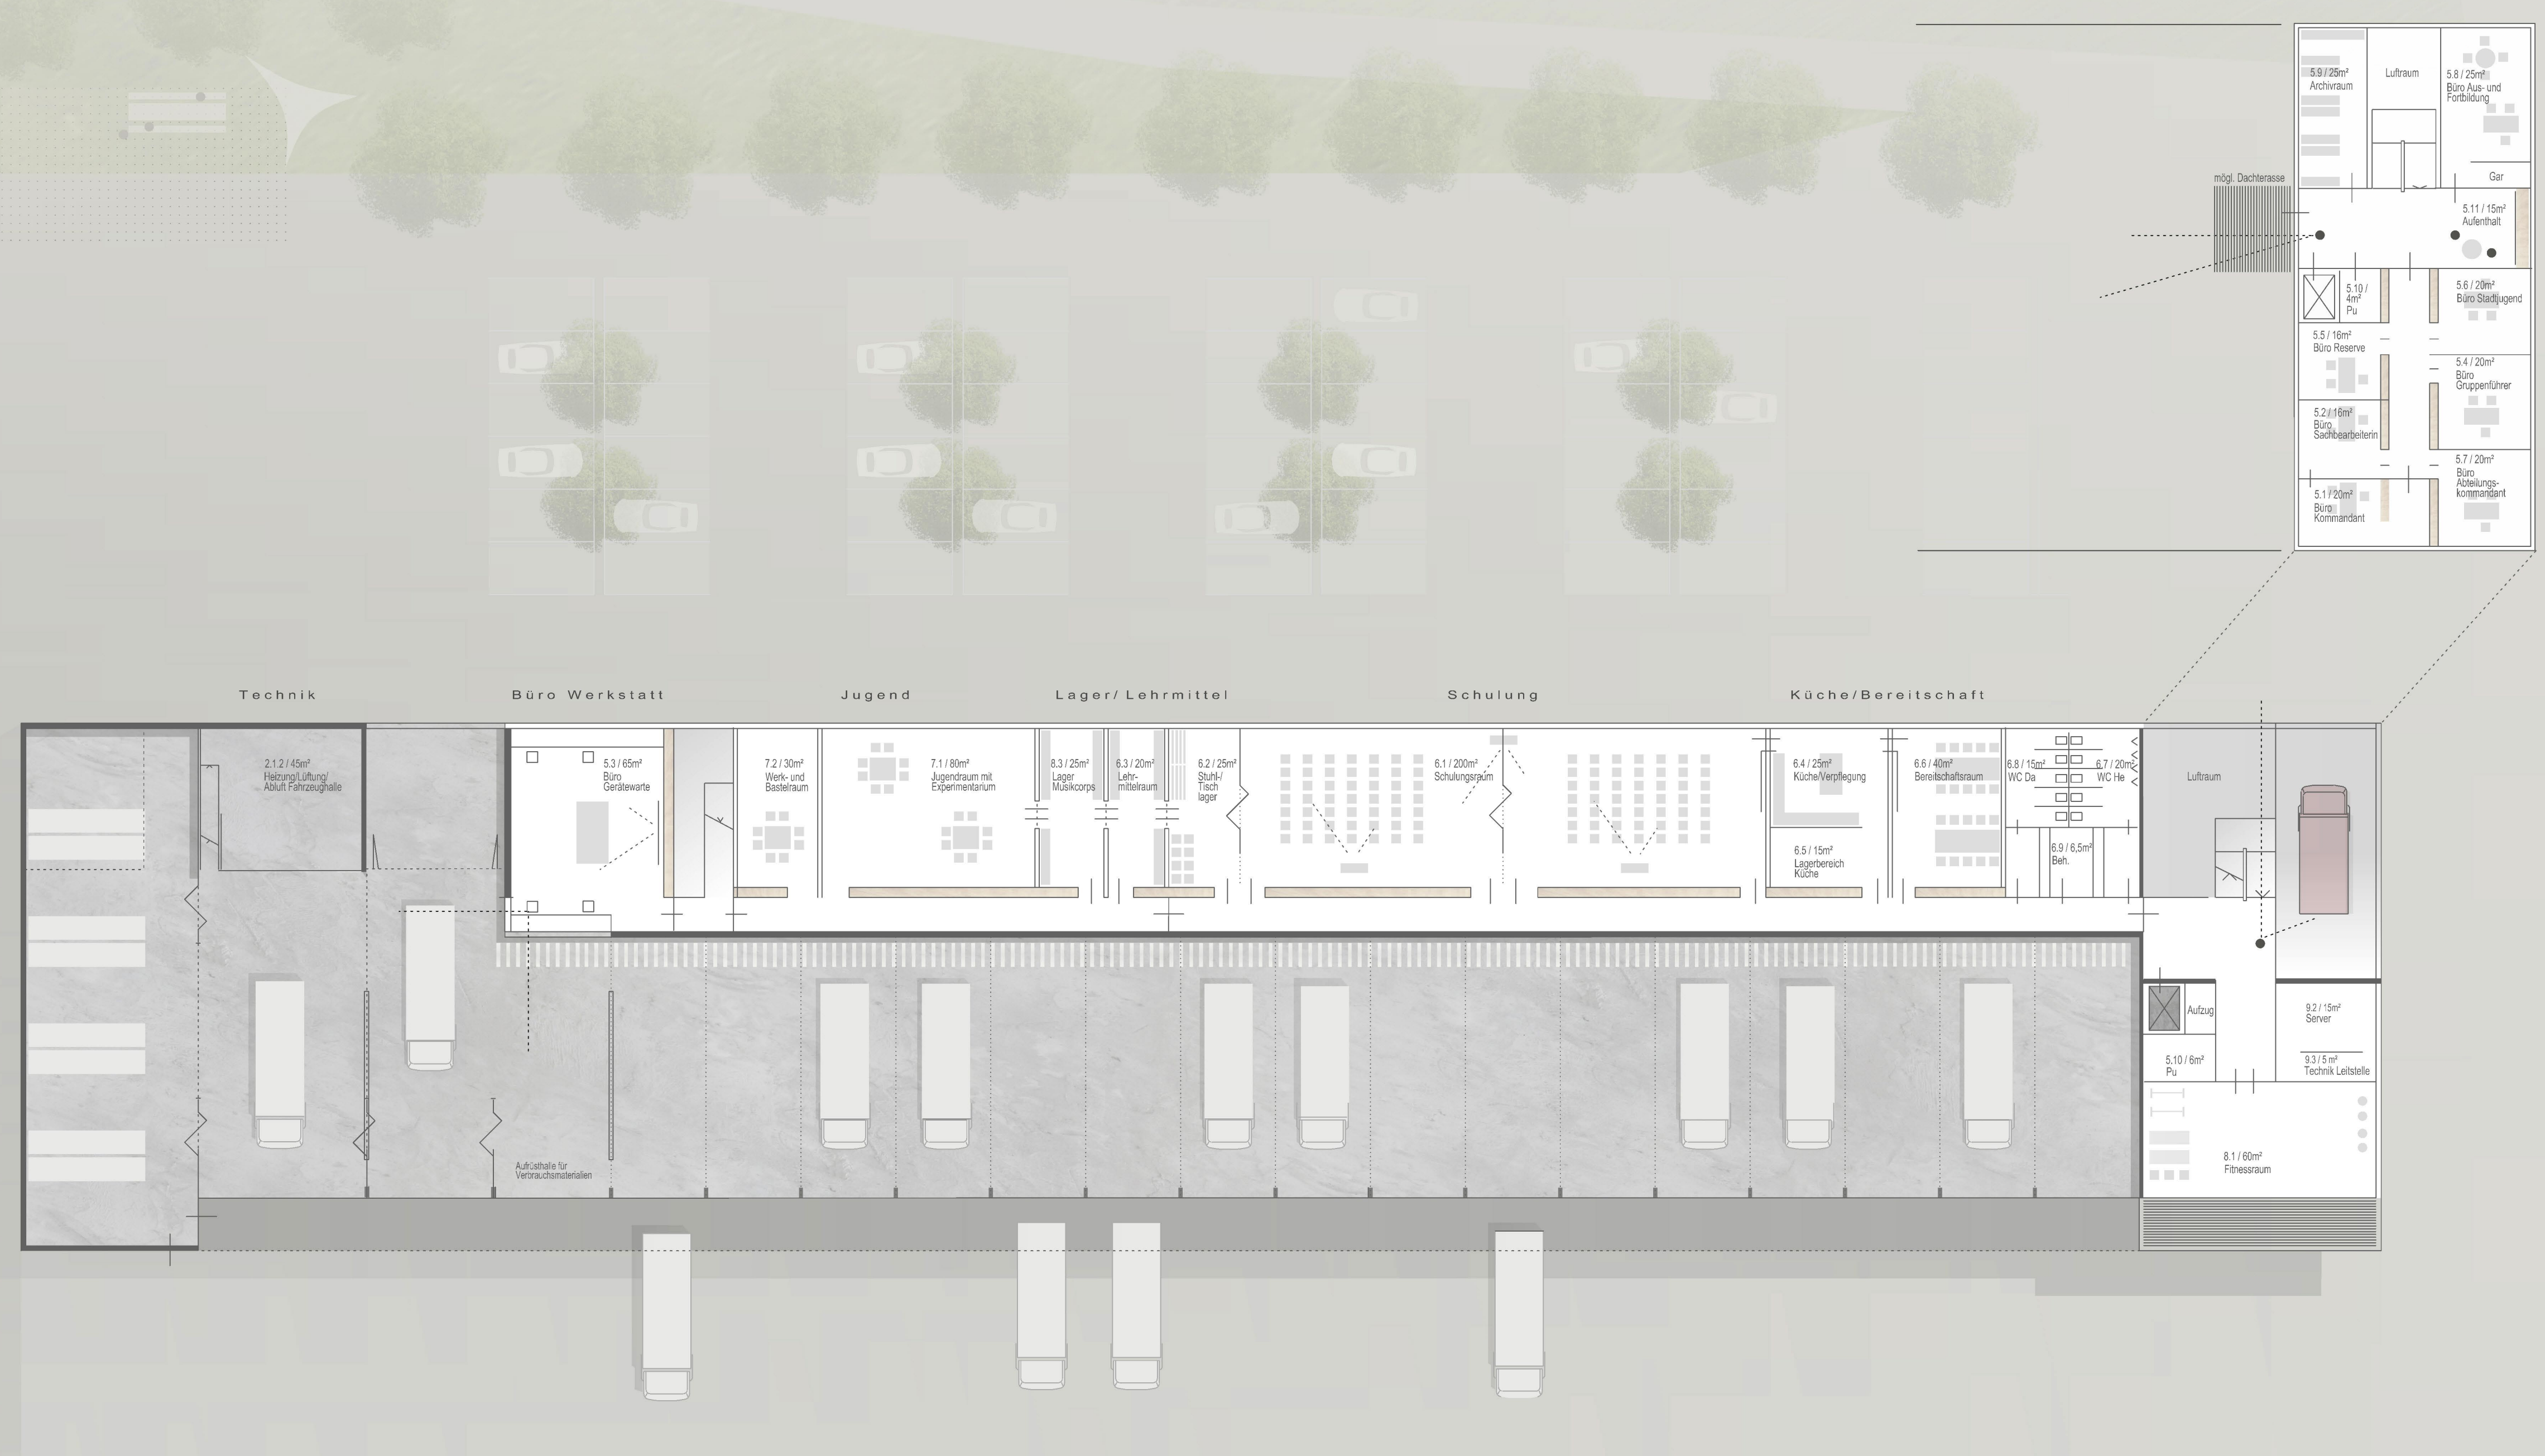

1. OBERGESCHOSS



LÄNGSSCHNITT C



QUERSCHNITT B

NORDANSICHT