

Legende




Lebensräume mit geringer Bedeutung

 Kleine Grünflächen

Defizitbereich

 versiegelte Flächen

 Gebäude

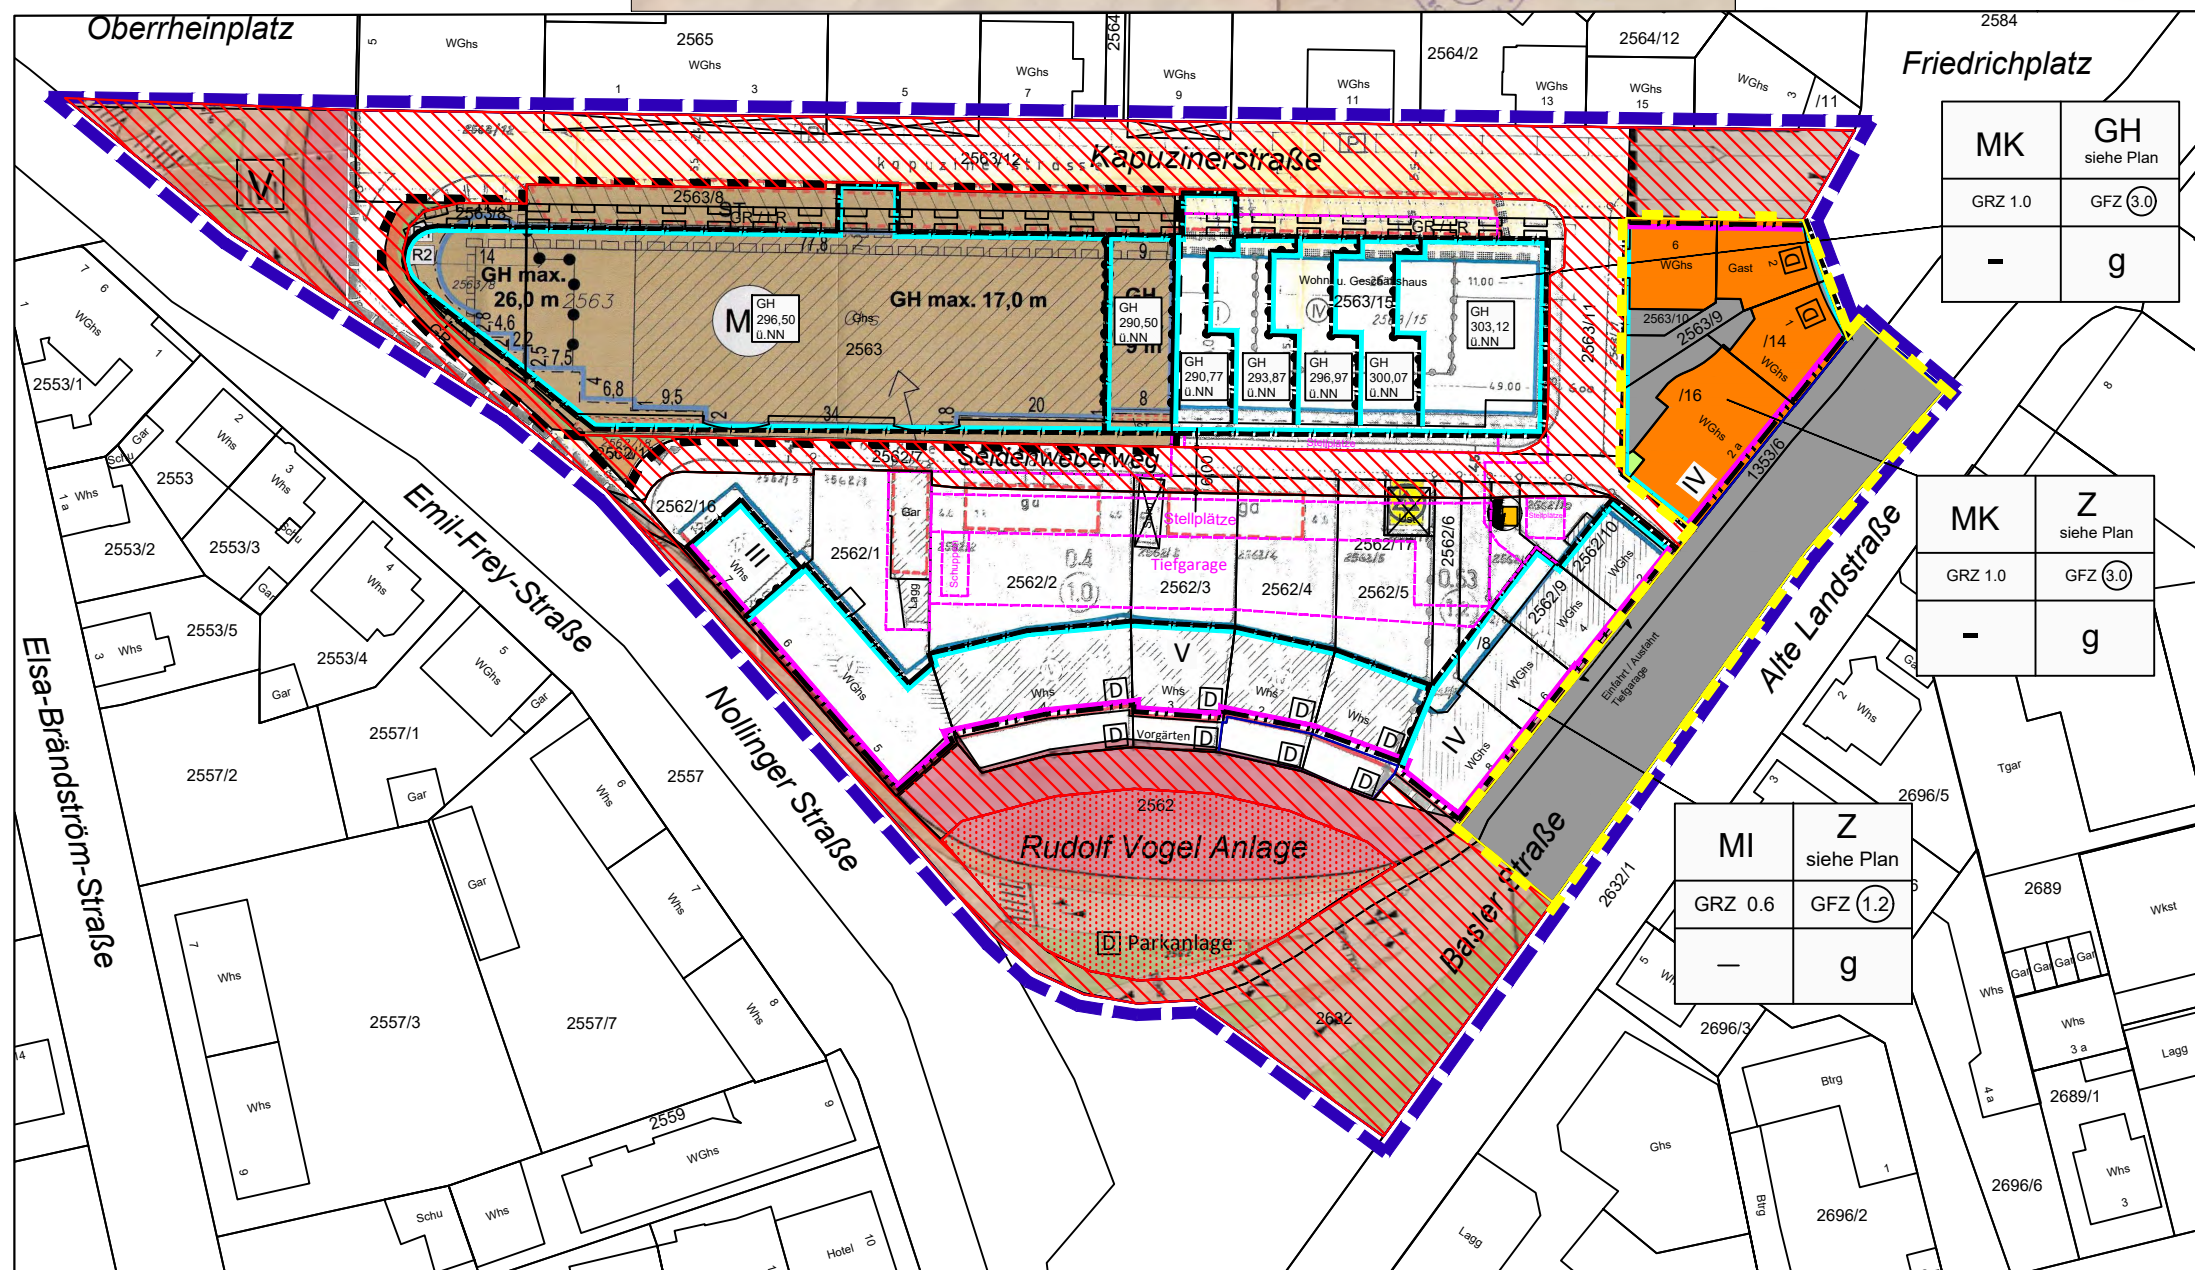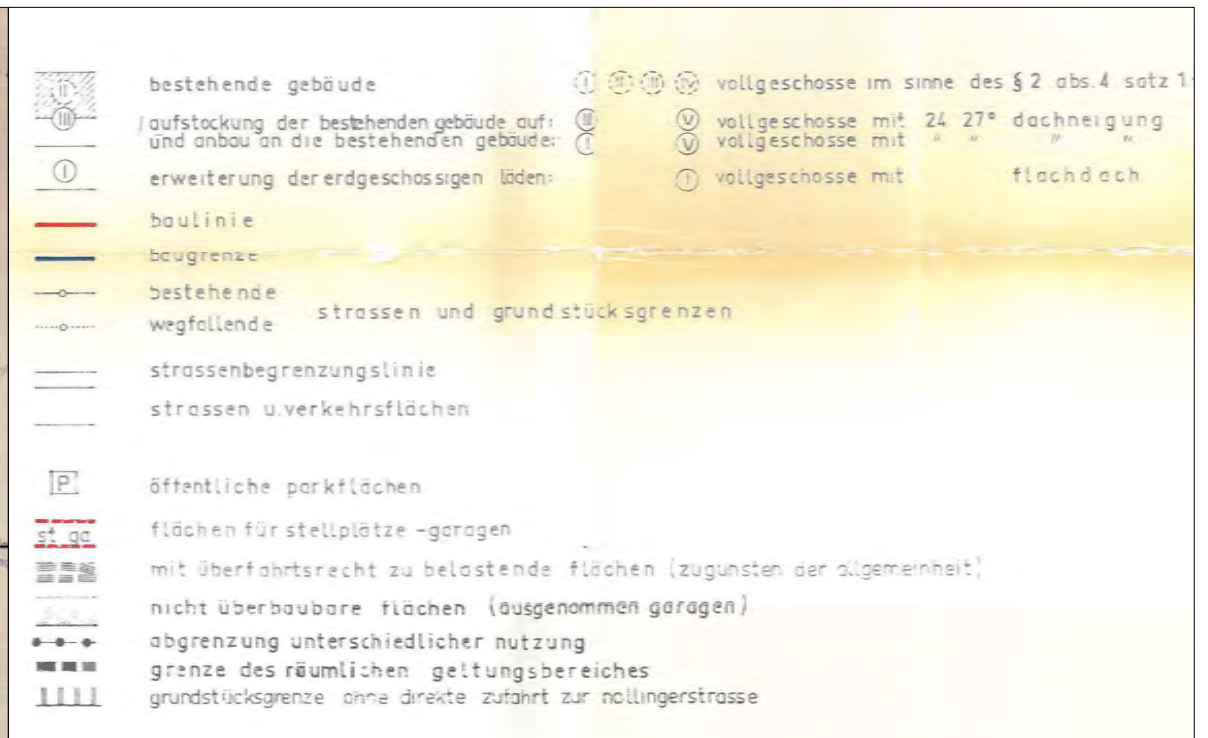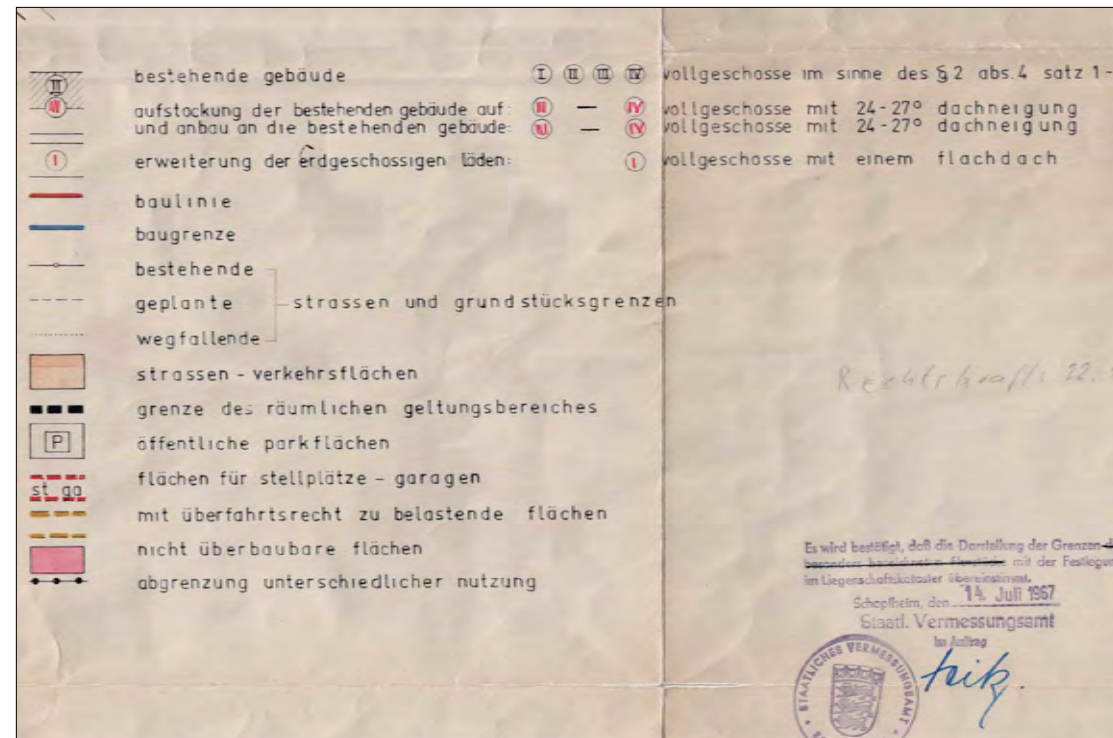

- Eingriffe**
-  Grenze Plangebiet
 -  baurechtliche Sicherung Bestand
 -  Nutzungsgrenzen
 -  geplante Verkehrsflächen
 -  geplante Grünflächen
 -  geplante Nebenflächen
 -  geplante Baugrenzen
 -  geplante Baulinien
 -  Leitungsrecht

Stadt Rheinfelden
Gemarkung Rheinfelden
Bebauungsplan
"Kapuzinerstraße"

Umweltbericht - Bestand BPlan alt
PLAN M 1:1.000

 **GaLaPlan Kunz**
Garten- und Landschaftsplanung
Am Schlipf 6 79674 Todtnauberg
Tel: 07671/99141-21 www.kunz-galaplan.de

Stand 16.02.2018