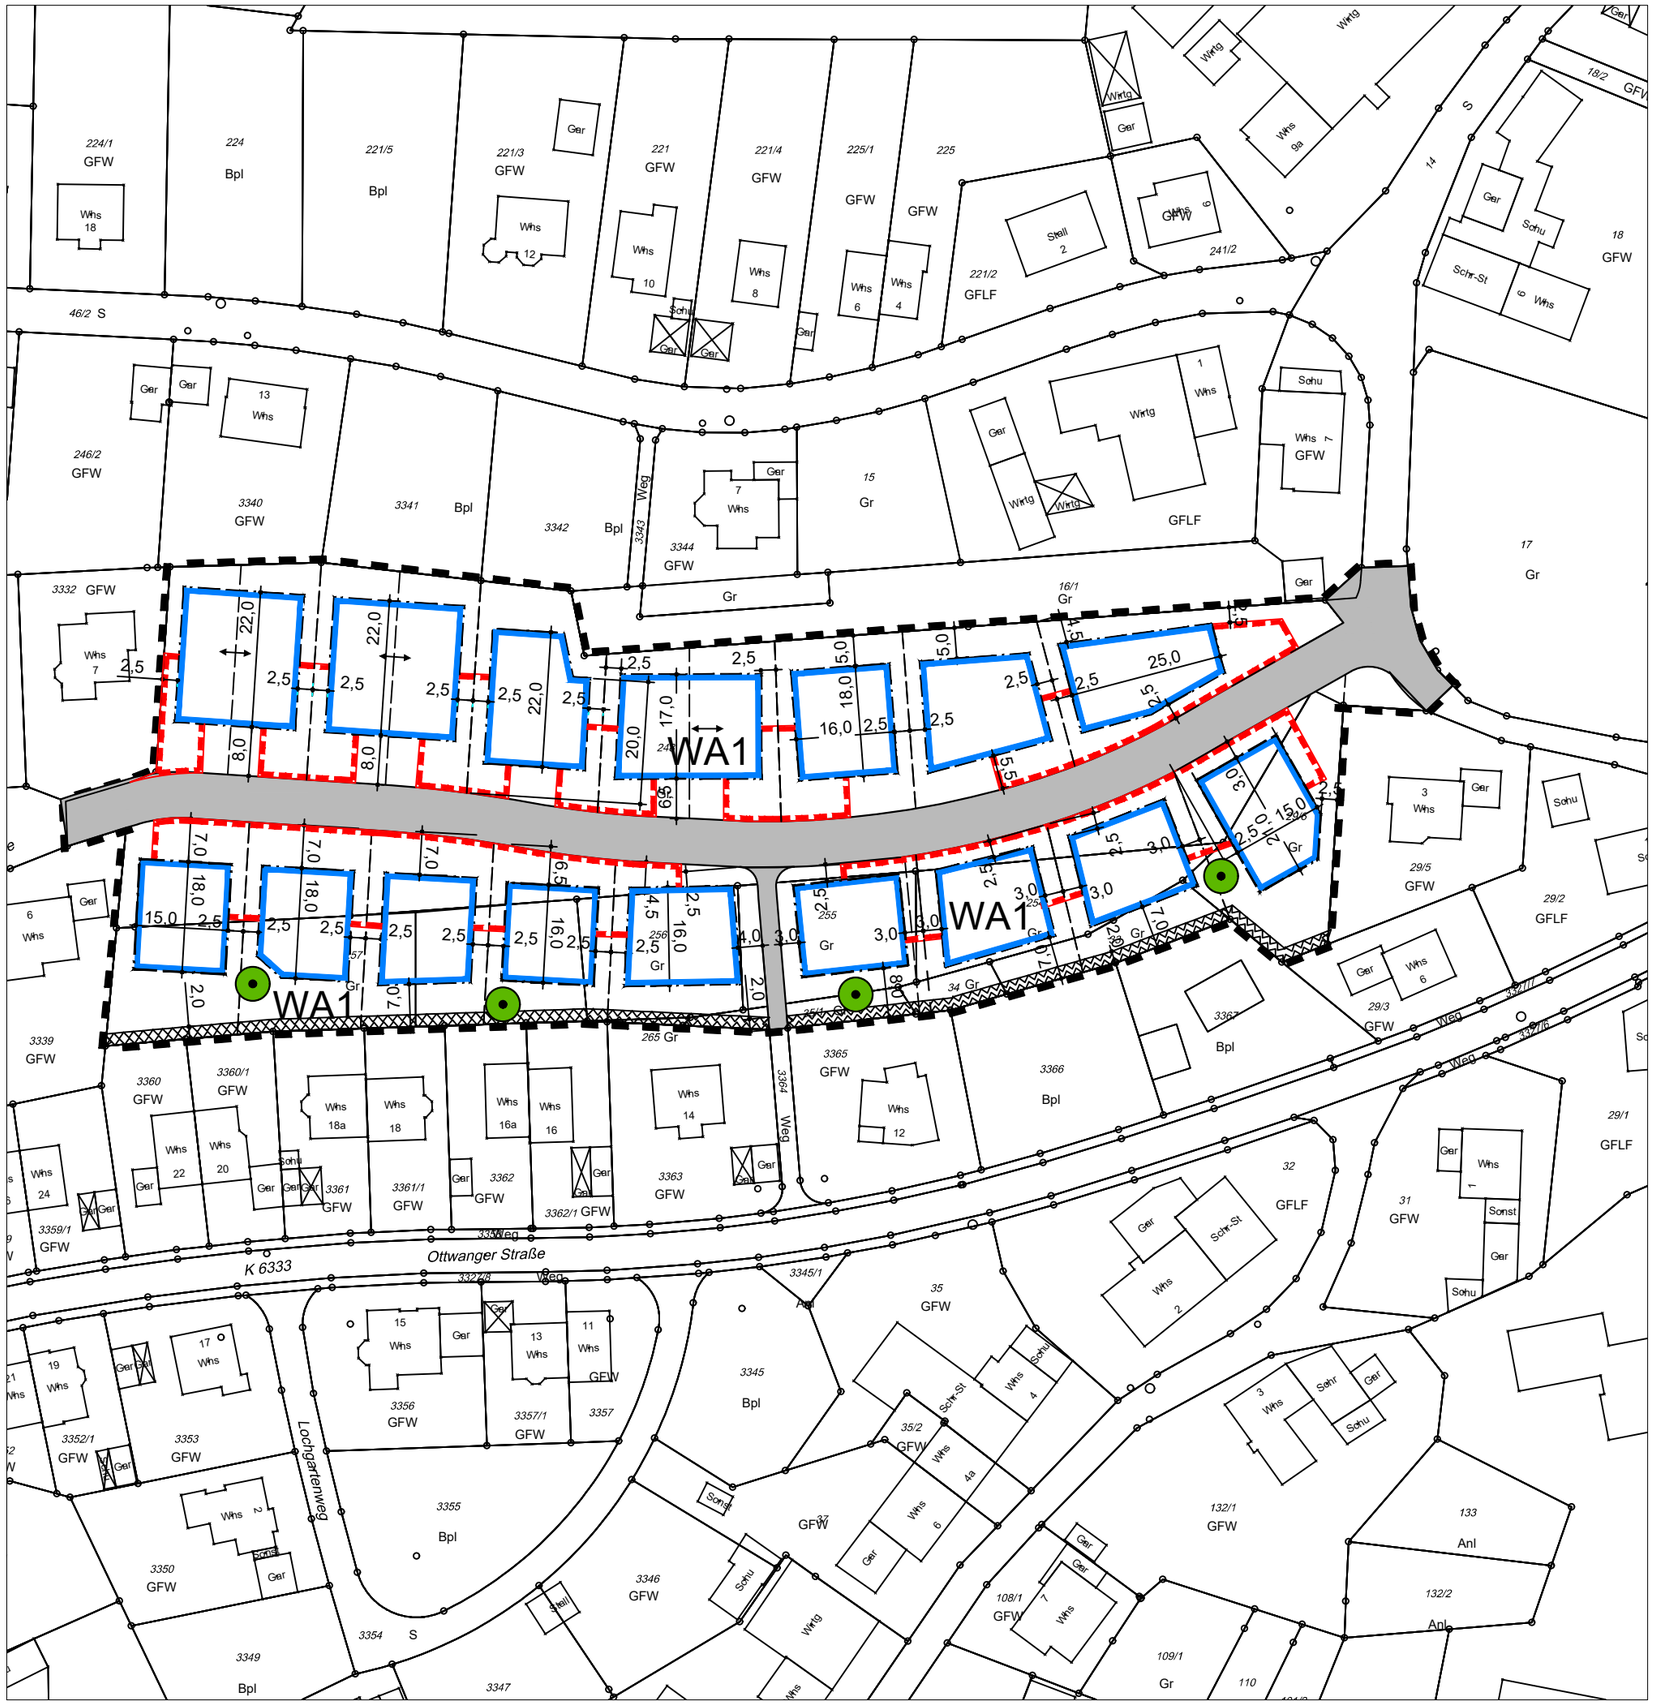

Legende

Maßnahmen

- Grenze Plangebiet
- geplante öffentliche Verkehrsflächen
- geplante Baufenster
- geplante Nebenanlagen
- geplante Nutzungsgrenze
- geplante Grundstücksgrenzen
- von Bebaaung freizuhaltende Flächen
- Pflanzbindung Einzelbaum

Stadt Rheinfelden (Baden)

Gemarkung Adelhausen

Bebauungsplan "Bauert"

Abwägung der Umweltbelange
nach §13a BauGB- Maßnahmen Blatt 1

PLAN M 1:1.000

GaLaPlan Kunz
Garten- und Landschaftsplanung
Kurhausstraße 3; 79674 Todtnauberg
Tel- 07671/962870 Fax. 07671/962871

Stand 19.07.2019