


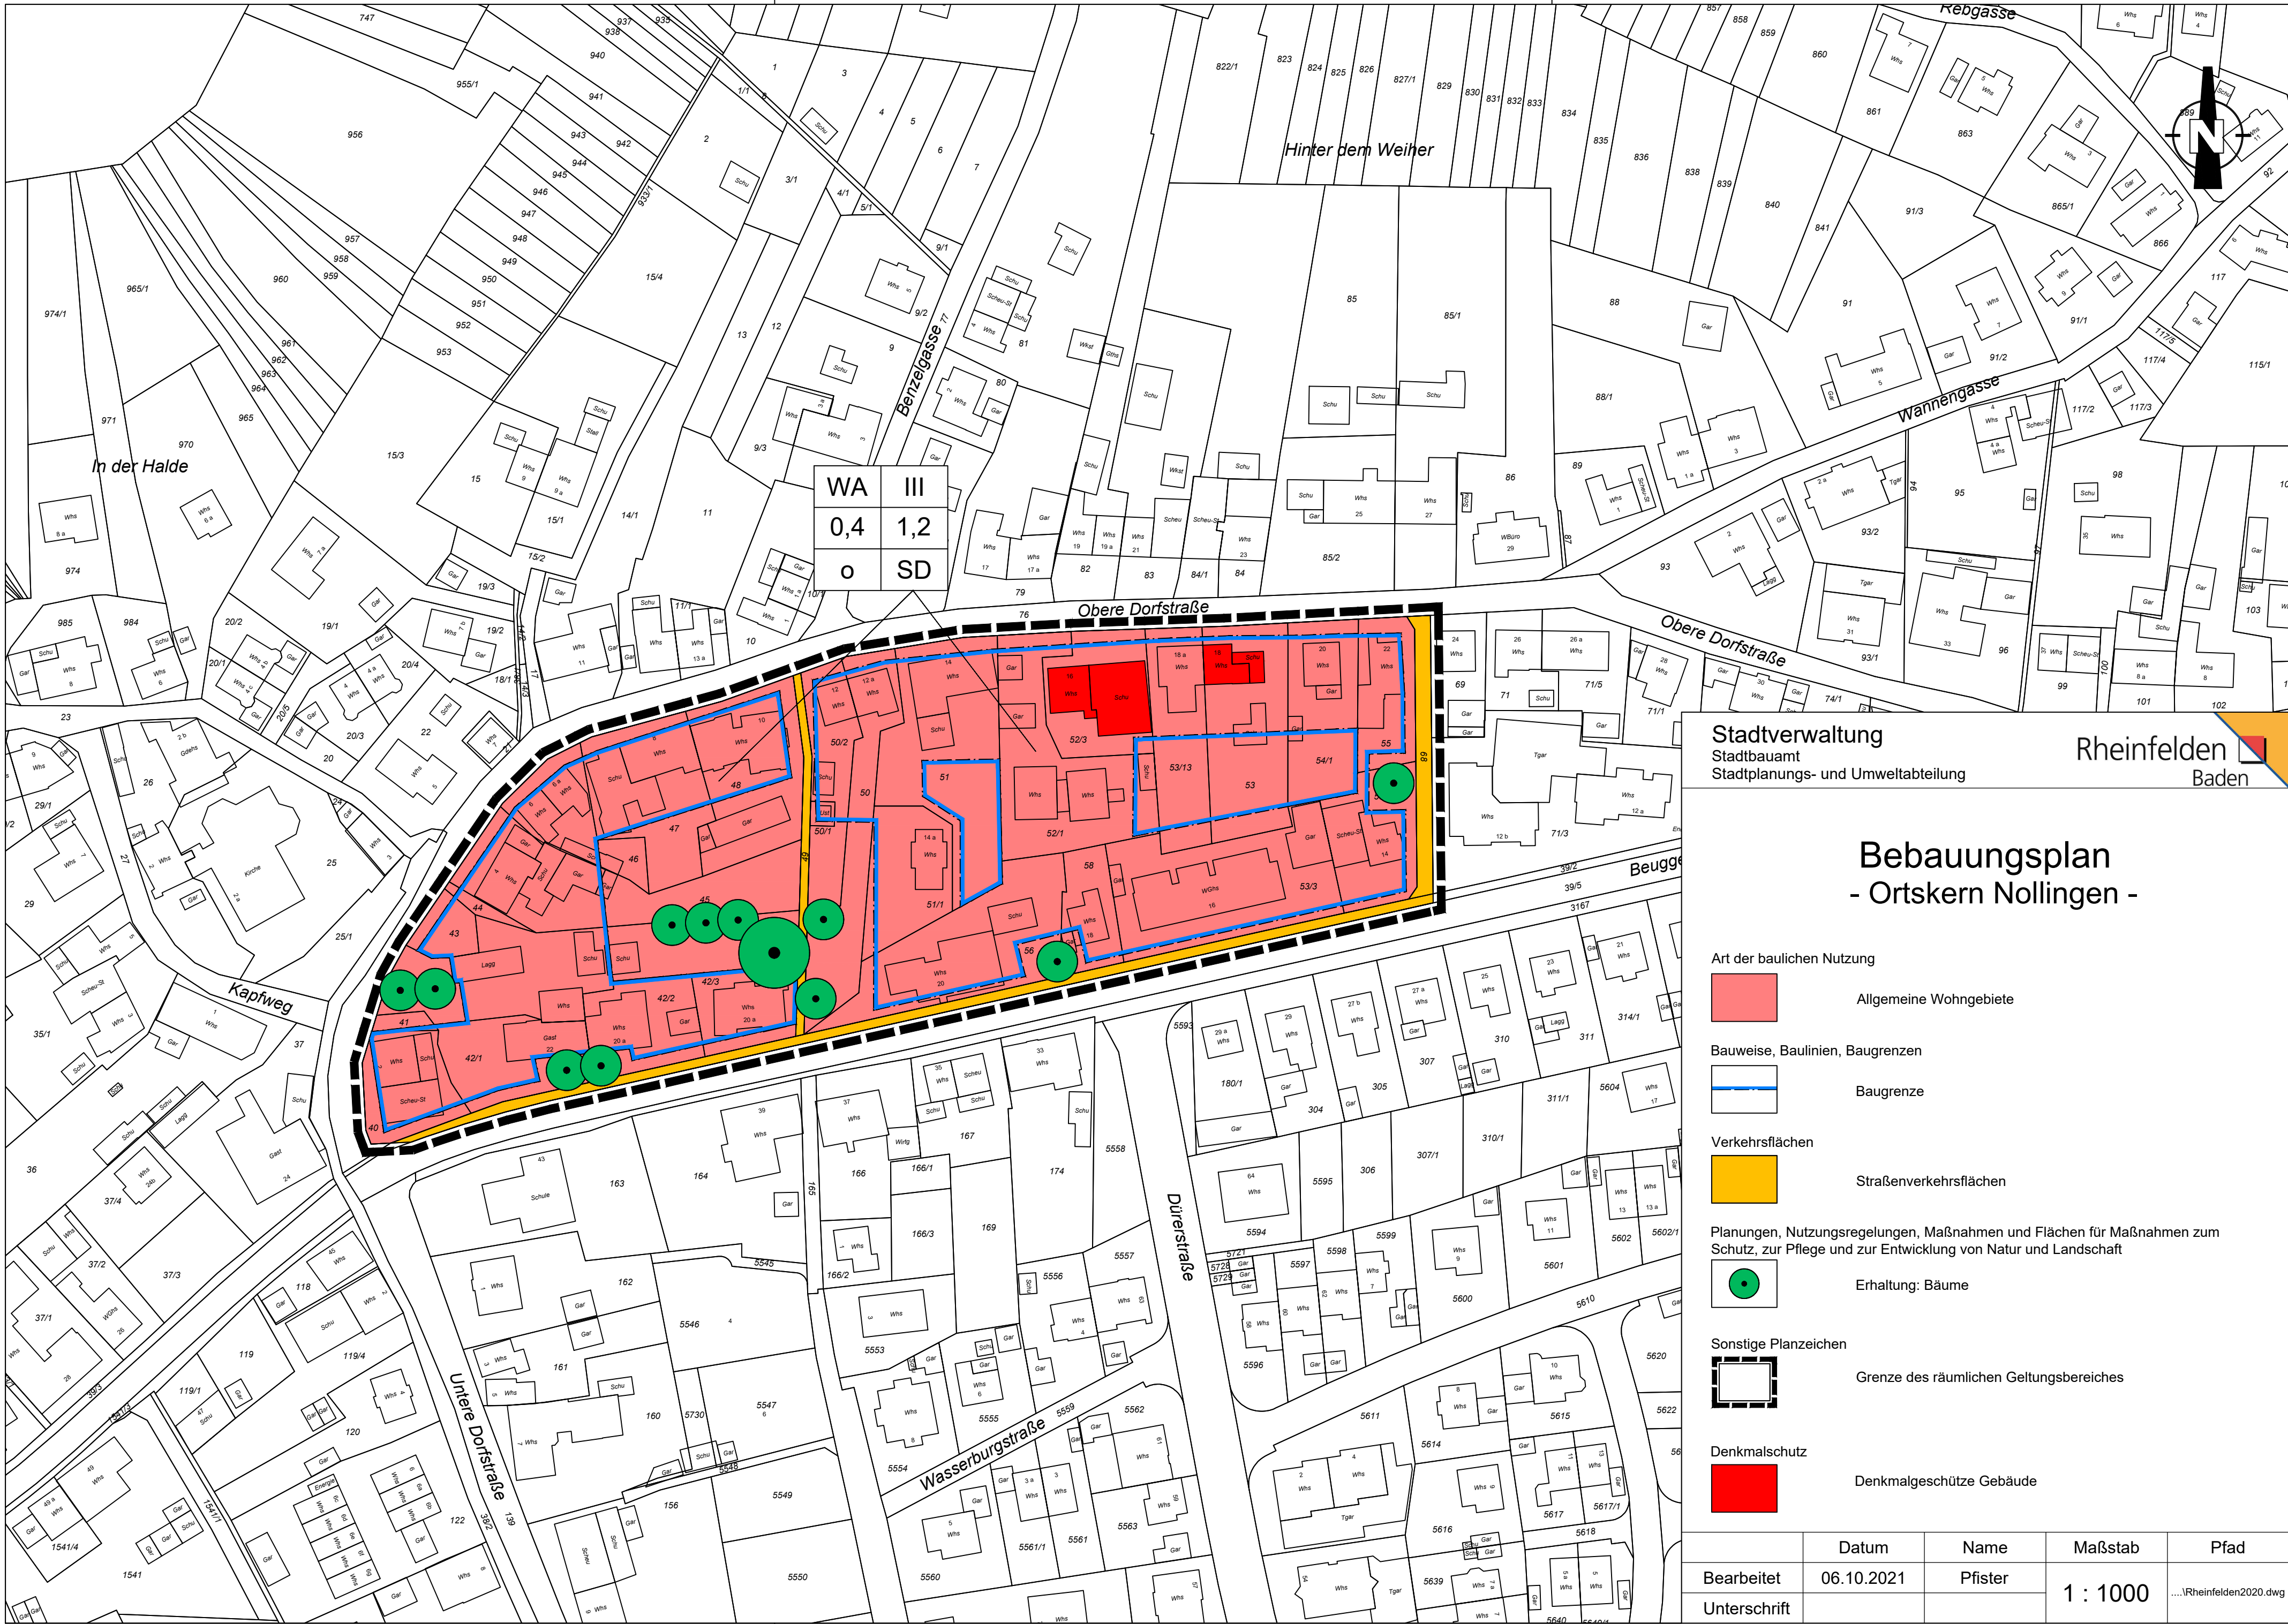

Bebauungsplan - Ortskern Nollingen -

- Art der baulichen Nutzung
- Allgemeine Wohngebiete
- Bauweise, Baulinien, Baugrenzen
- Baugrenze
- Verkehrsflächen
- Straßenverkehrsflächen
- Planungen, Nutzungsregelungen, Maßnahmen und Flächen für Maßnahmen zum Schutz, zur Pflege und zur Entwicklung von Natur und Landschaft
- Erhaltung: Bäume
- Sonstige Planzeichen
- Grenze des räumlichen Geltungsbereiches
- Denkmalschutz
- Denkmalgeschützte Gebäude

	Datum	Name	Maßstab	Pfad
Bearbeitet	06.10.2021	Pfister	1 : 1000	\Rheinfelden2020.dwg
Unterschrift				